





PERSPEKTIVE- AUFGABENSTELLUNG		120'
Darstellung der Nord- und Ostfassade anhand einer Fluchtpunktperspektive im Masstab 1:100.		
Zuerst wird die Perspektive in Bleistift vorgezeichnet/ konstruiert; mit Lineal empfohlen oder freier Hand (bedingt eine geübte Strichführung).		
Die Perspektive muss danach als Reinzeichnung mit Farbe oder Grautöne, Schatten und evtl. Massfiguren bearbeitet werden.		
Plangrösse	A3	
Material	1 Papier weiss A3 (Xerox) oder 1 Transparentpapier A3	
Beilagen	Beilage 04 Erdgeschoss 1:100 Beilage 05 Obergeschoss 1:100 Beilage 06 N- und S-Fassade 1:100 Beilage 07 O- und W-Fassade 1:100	
Bewertung	- räumliches Verständnis - Genauigkeit - Richtigkeit - Strichführung	
Hinweis	Augpunkt = +1.60m	

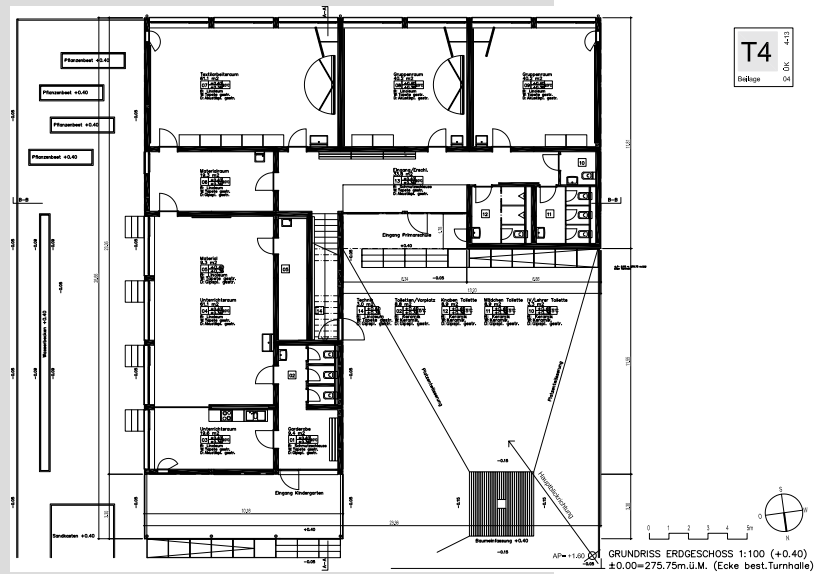



Beilage 04
Erdgeschoss 1:100

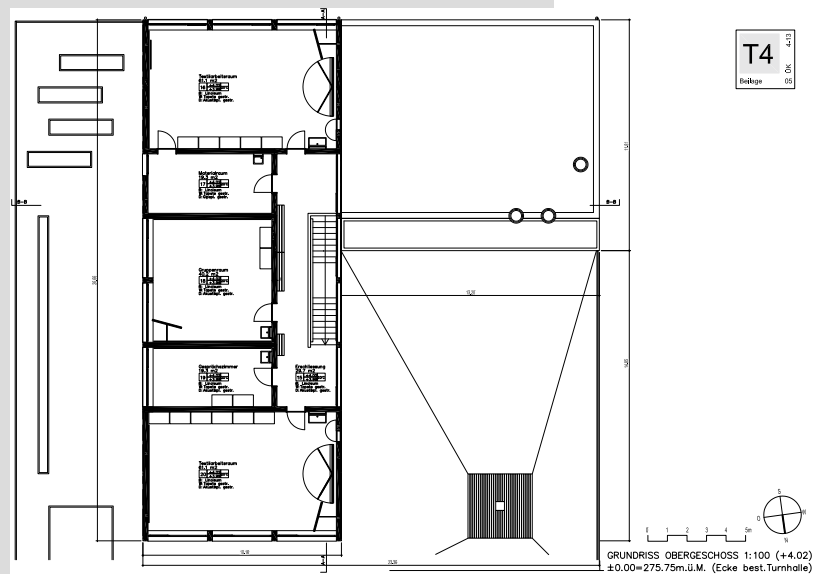


Beilage 05
Obergeschoss 1:100

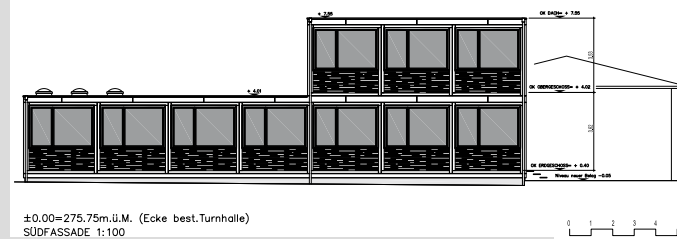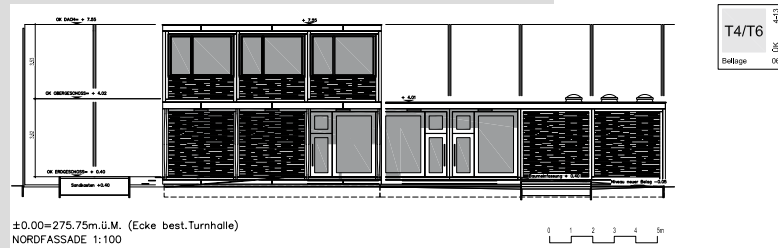


Beilage 06
Nord- und Südfassade

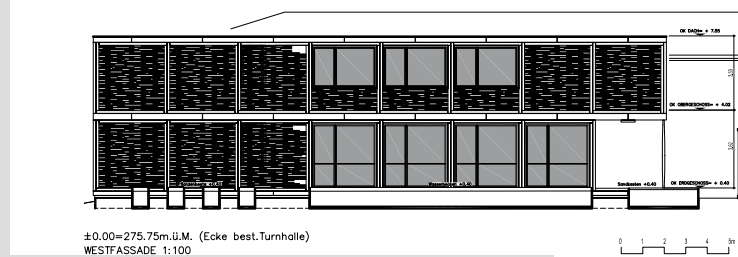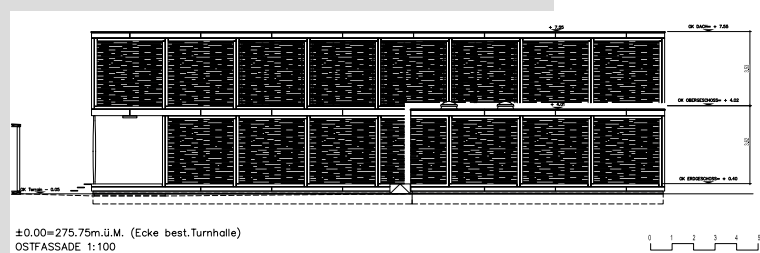



Beilage 07
Ost- und Westfassade

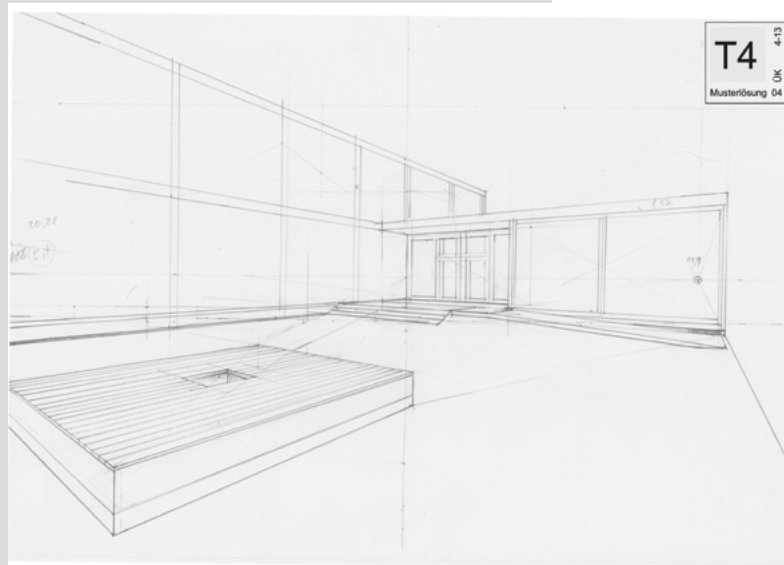



Musterlösung 04
Perspektive - Konstruktion

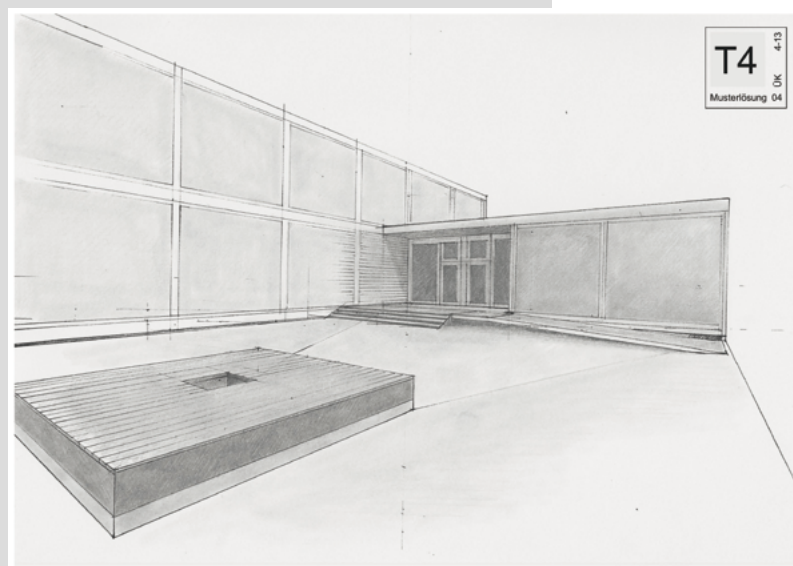


Musterlösung 04
Perspektive - Reinzeichnung

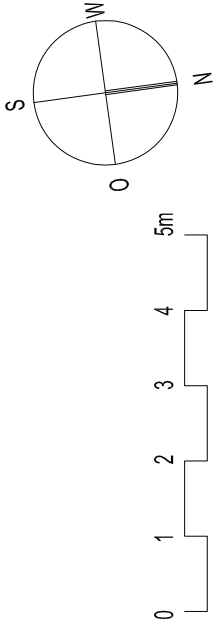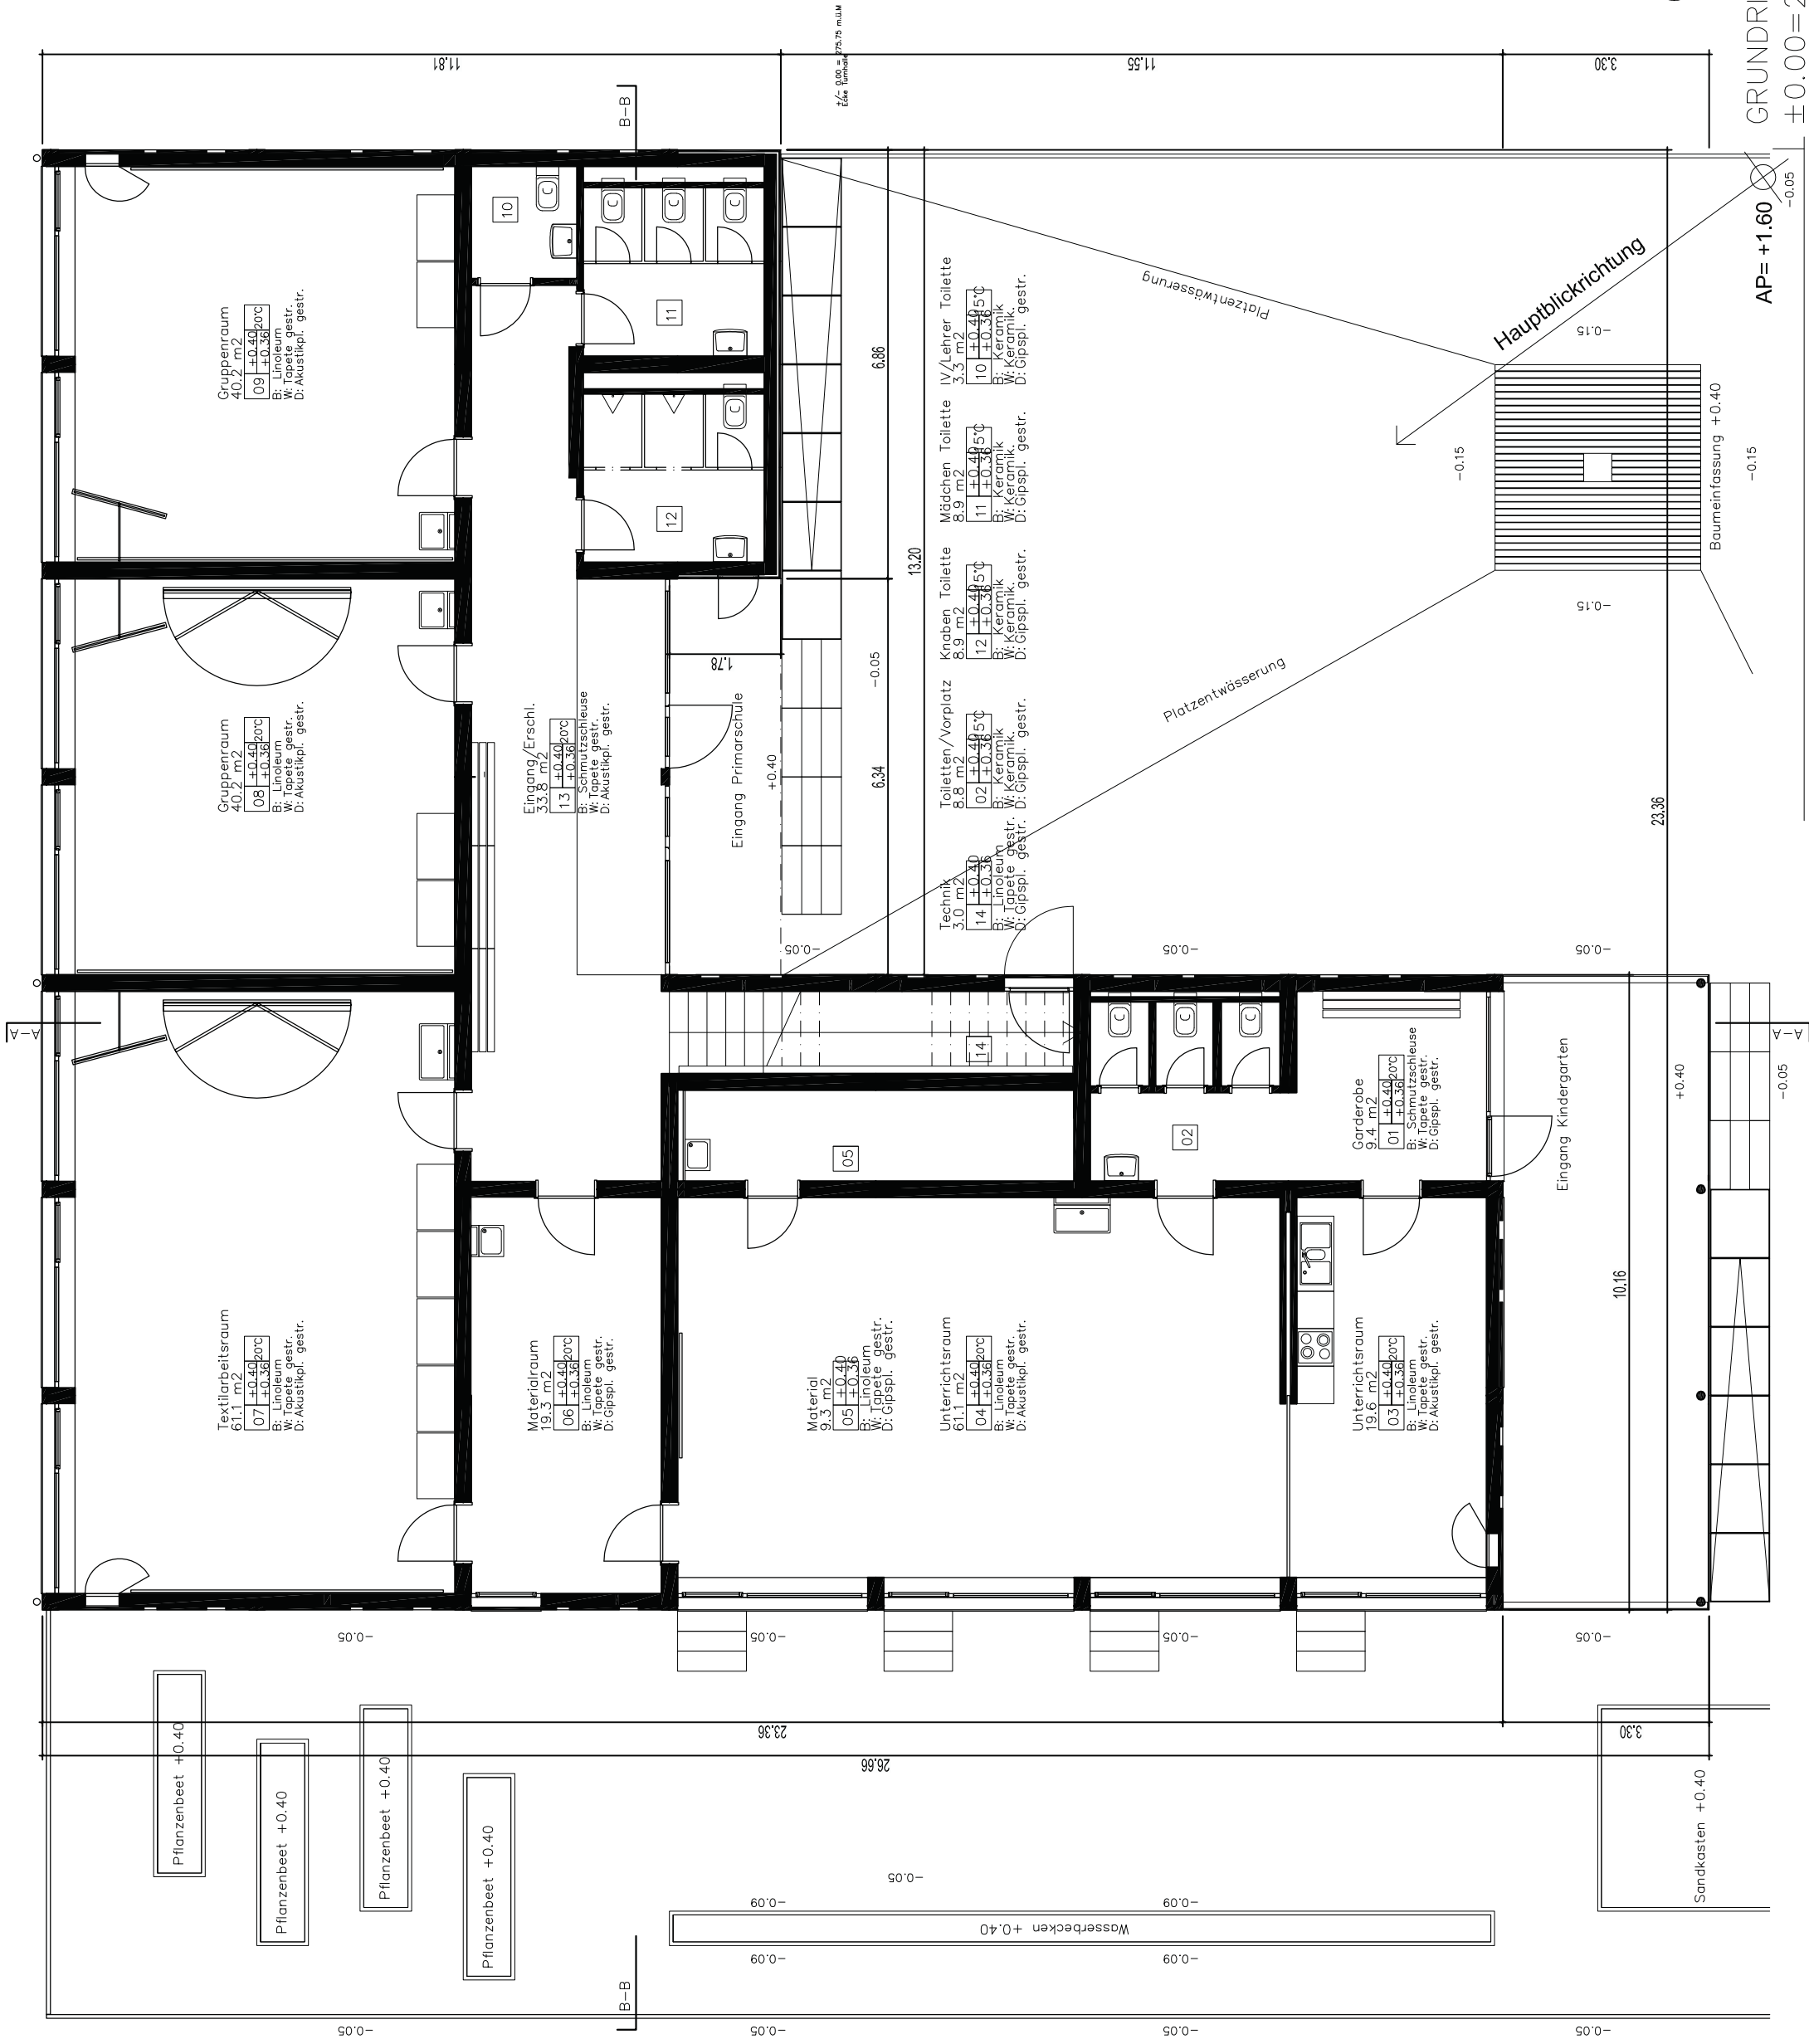

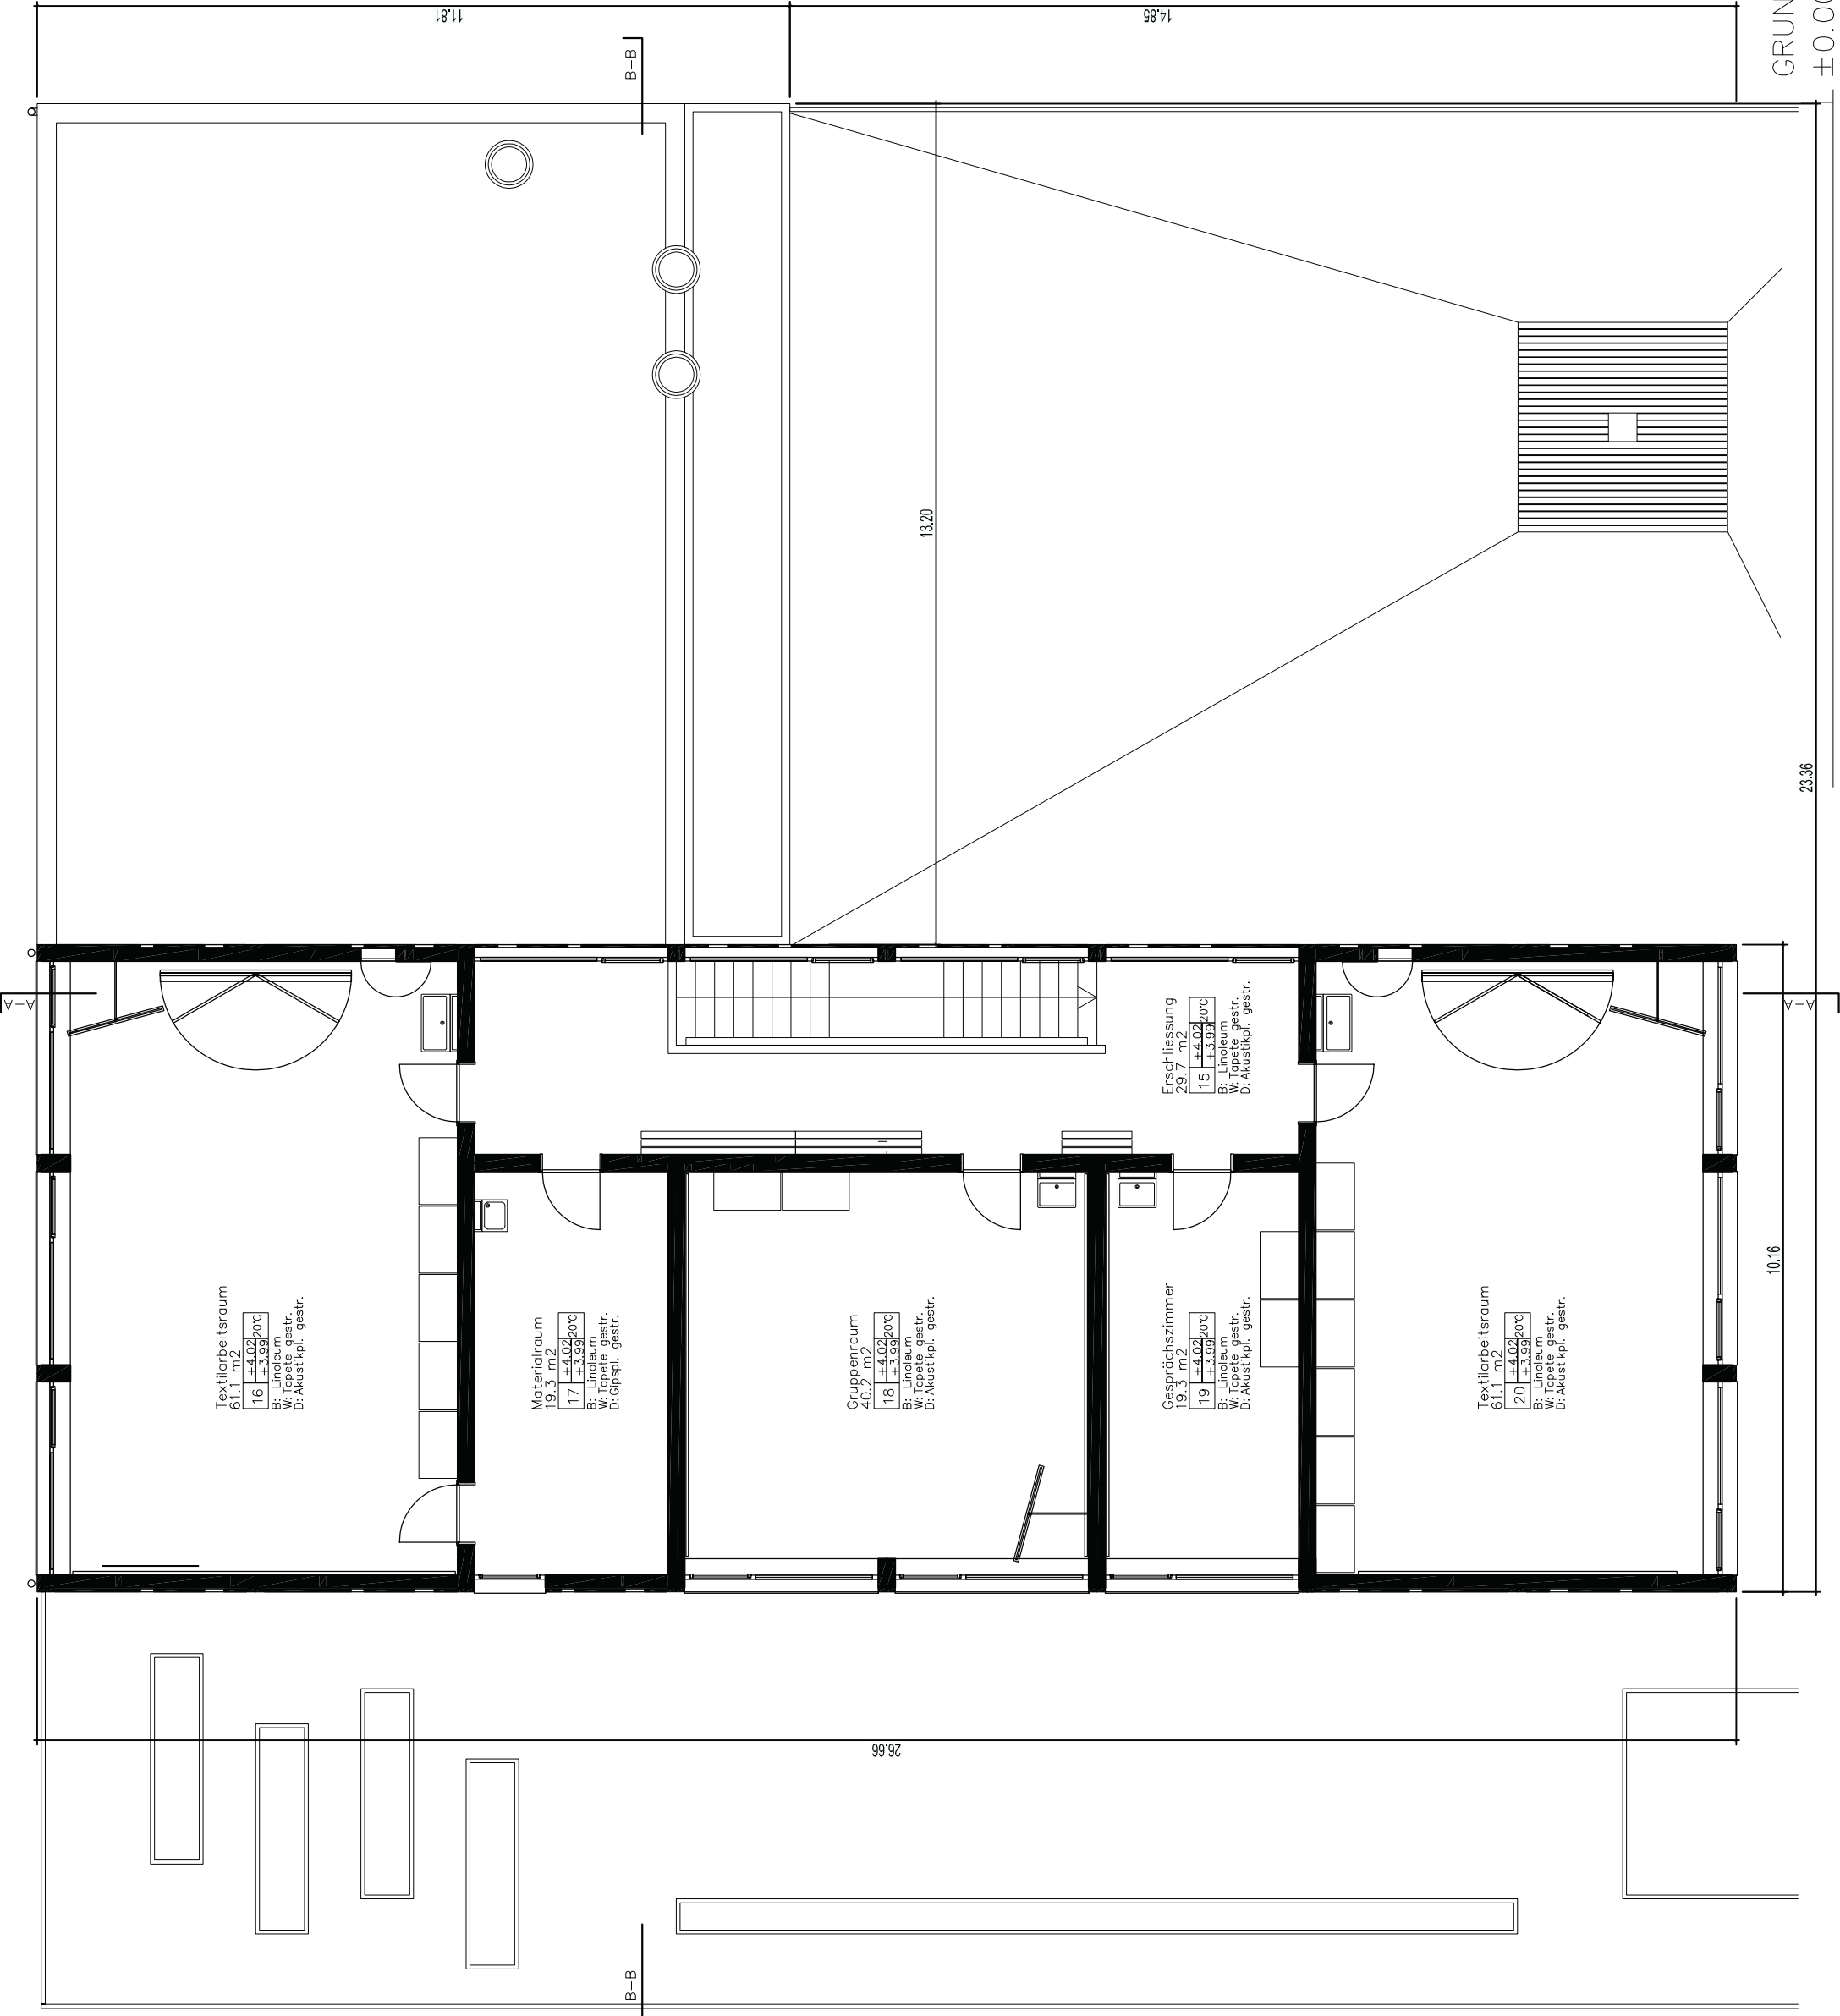

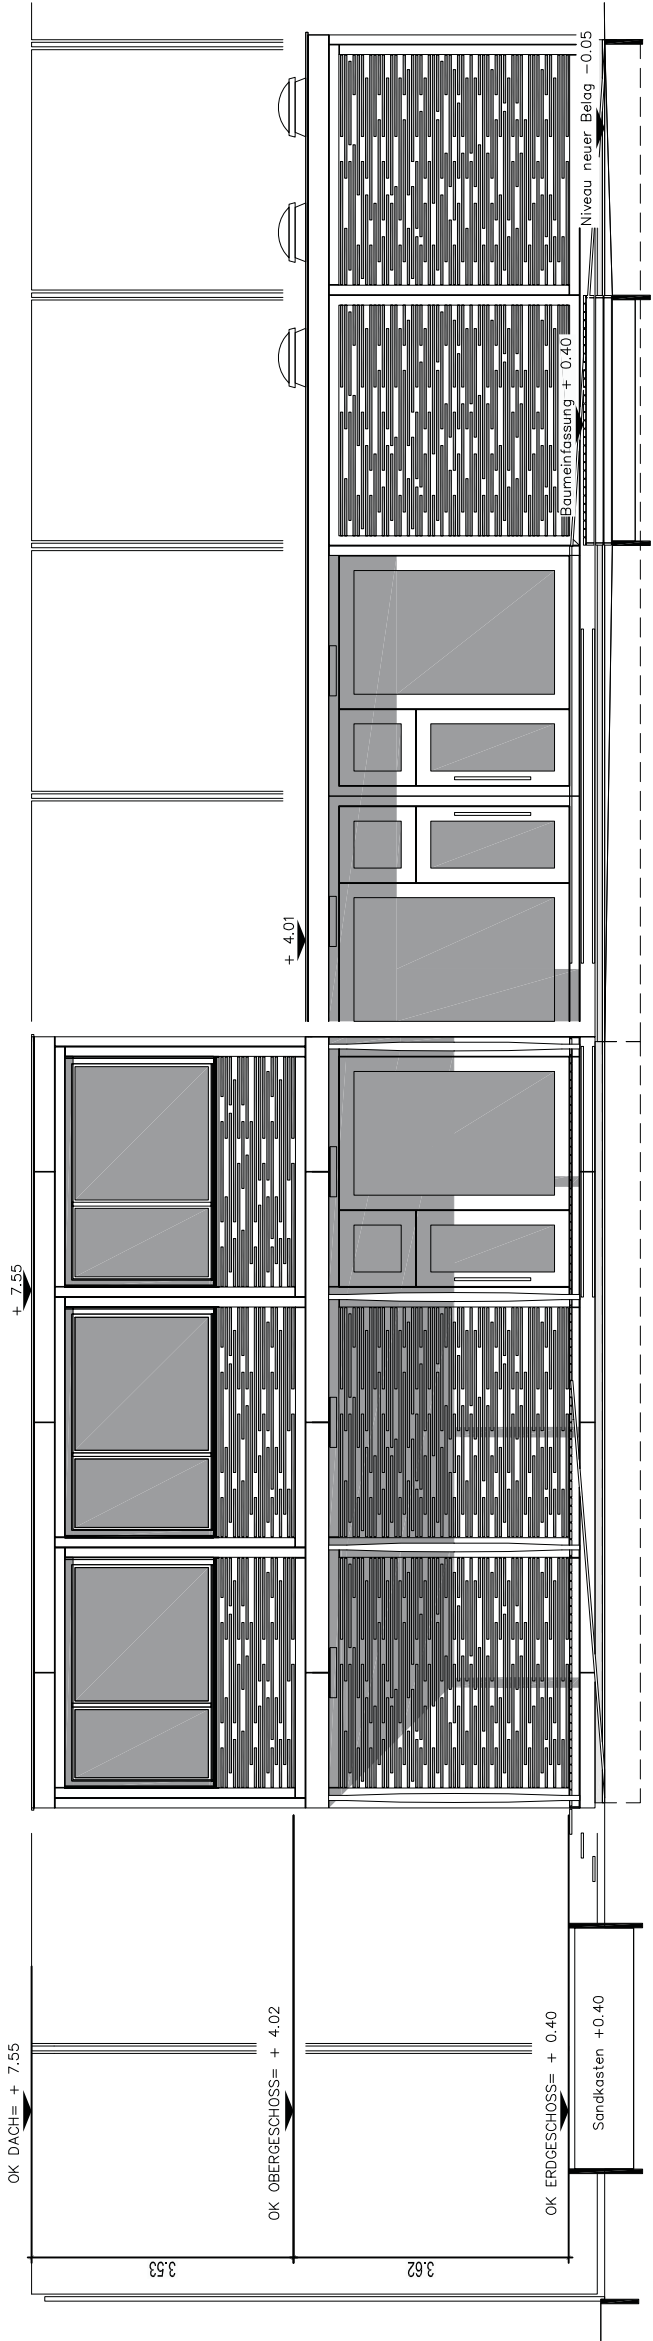


±0.00=275.75m.ü.M. (Ecke best.Turnhalle)
NORDFASSADE 1:100

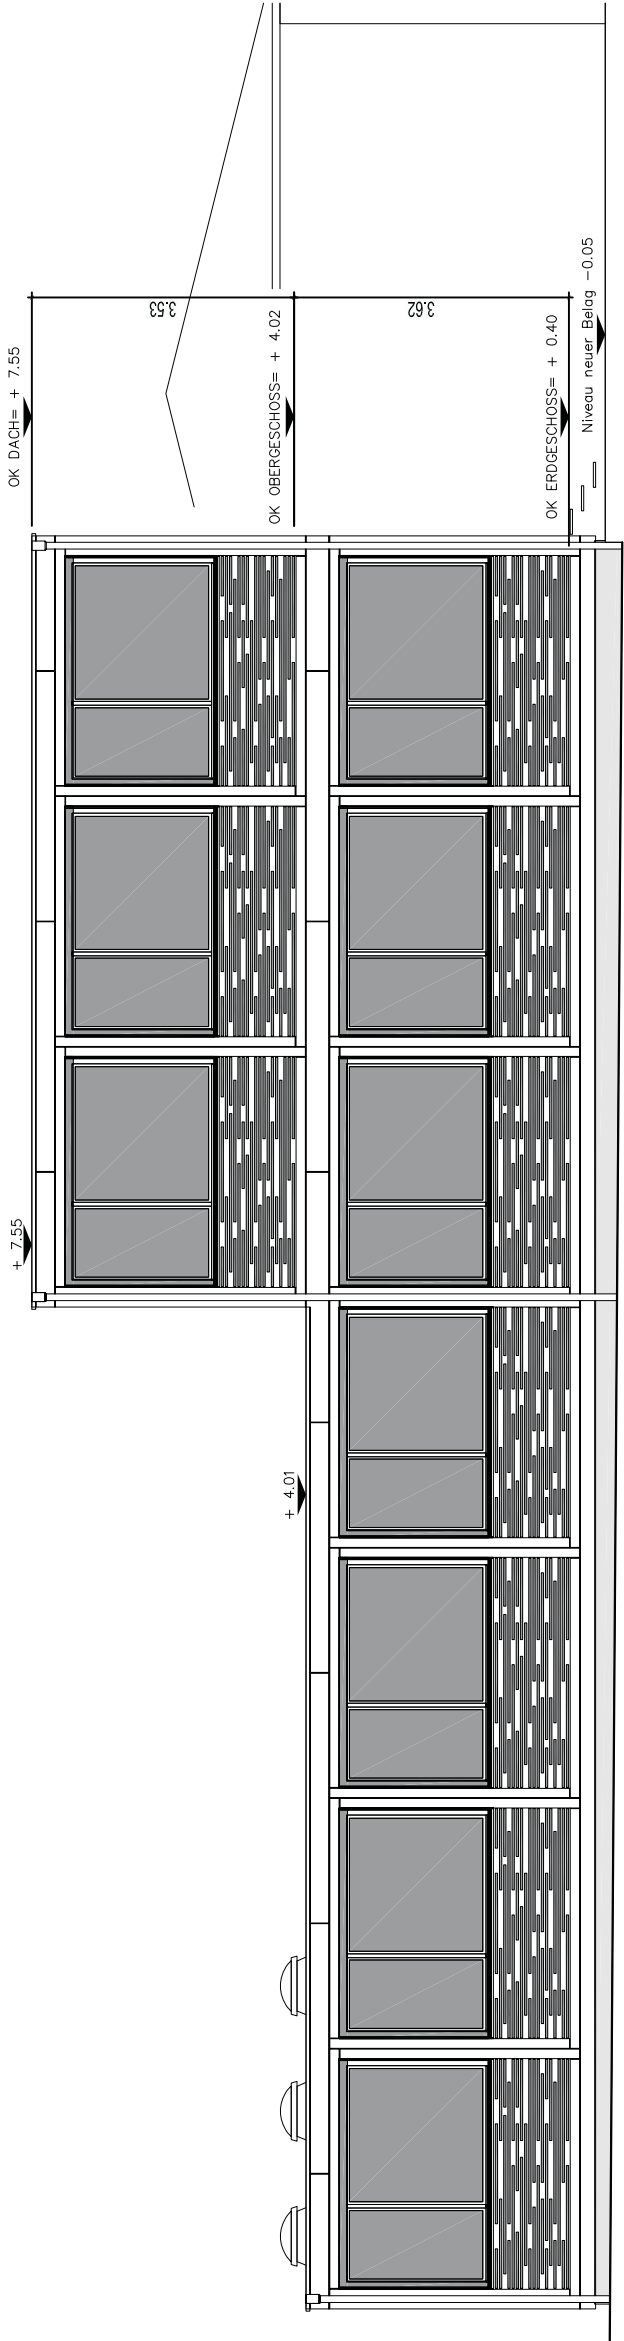


±0.00=275.75m.ü.M. (Ecke best.Turnhalle)
SÜDFASSADE 1:100



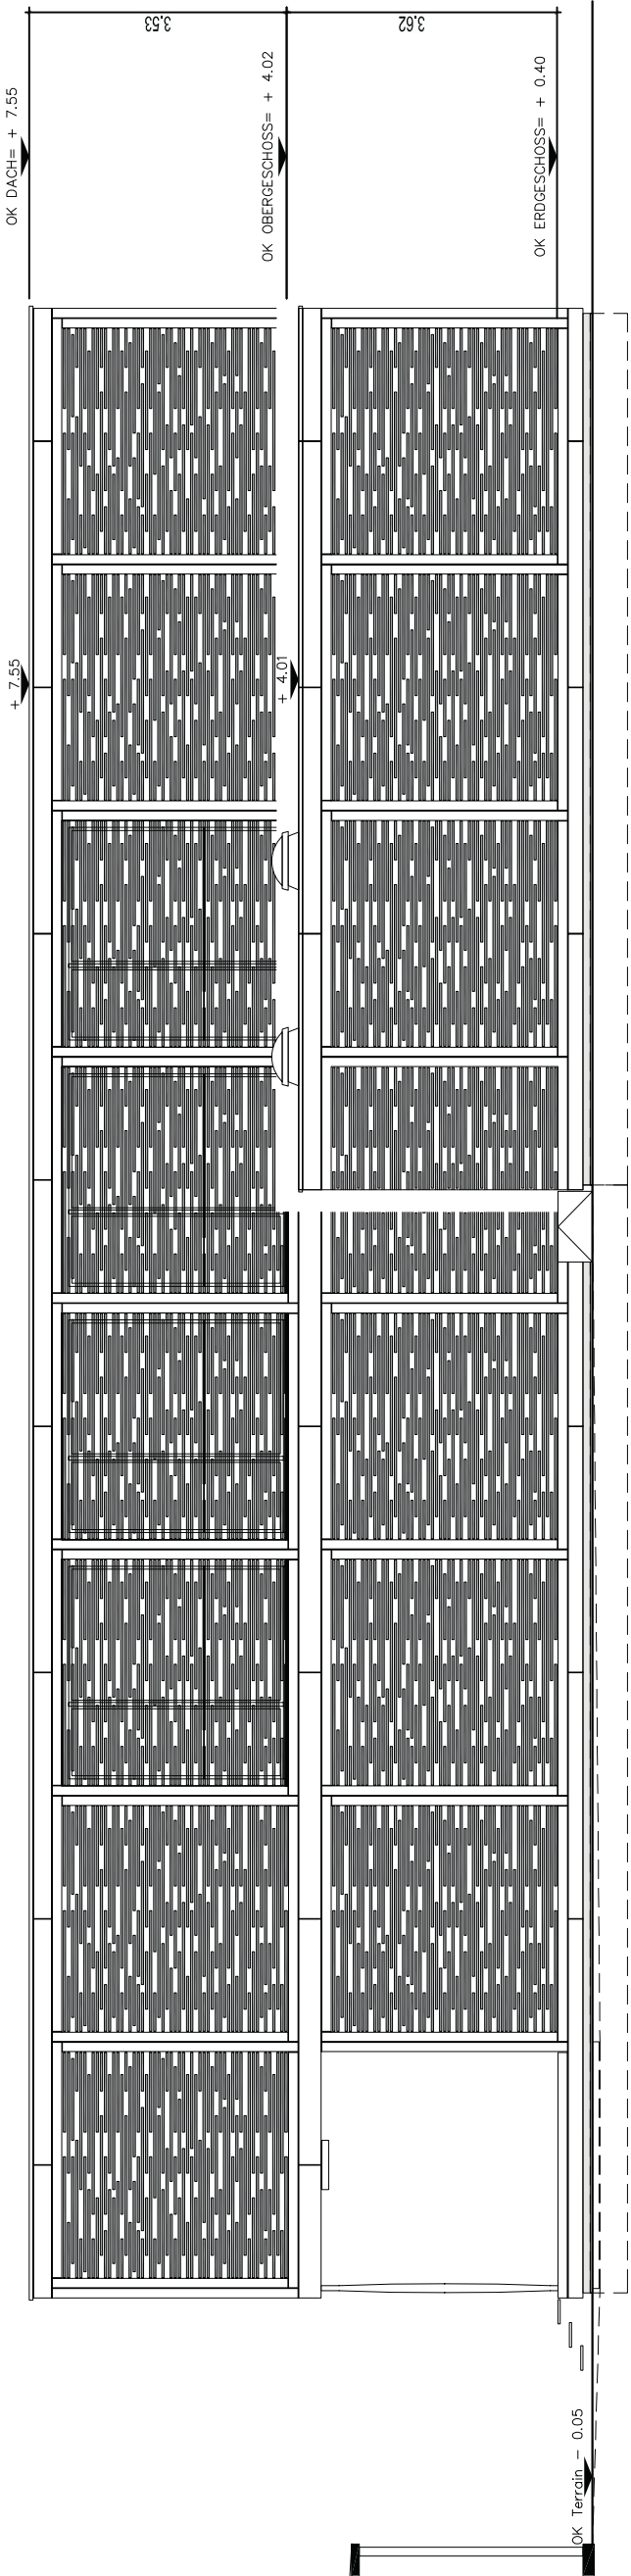

±0.00=275.75m.ü.M. (Ecke best.Turnhalle)
OSTFASSADE 1:100

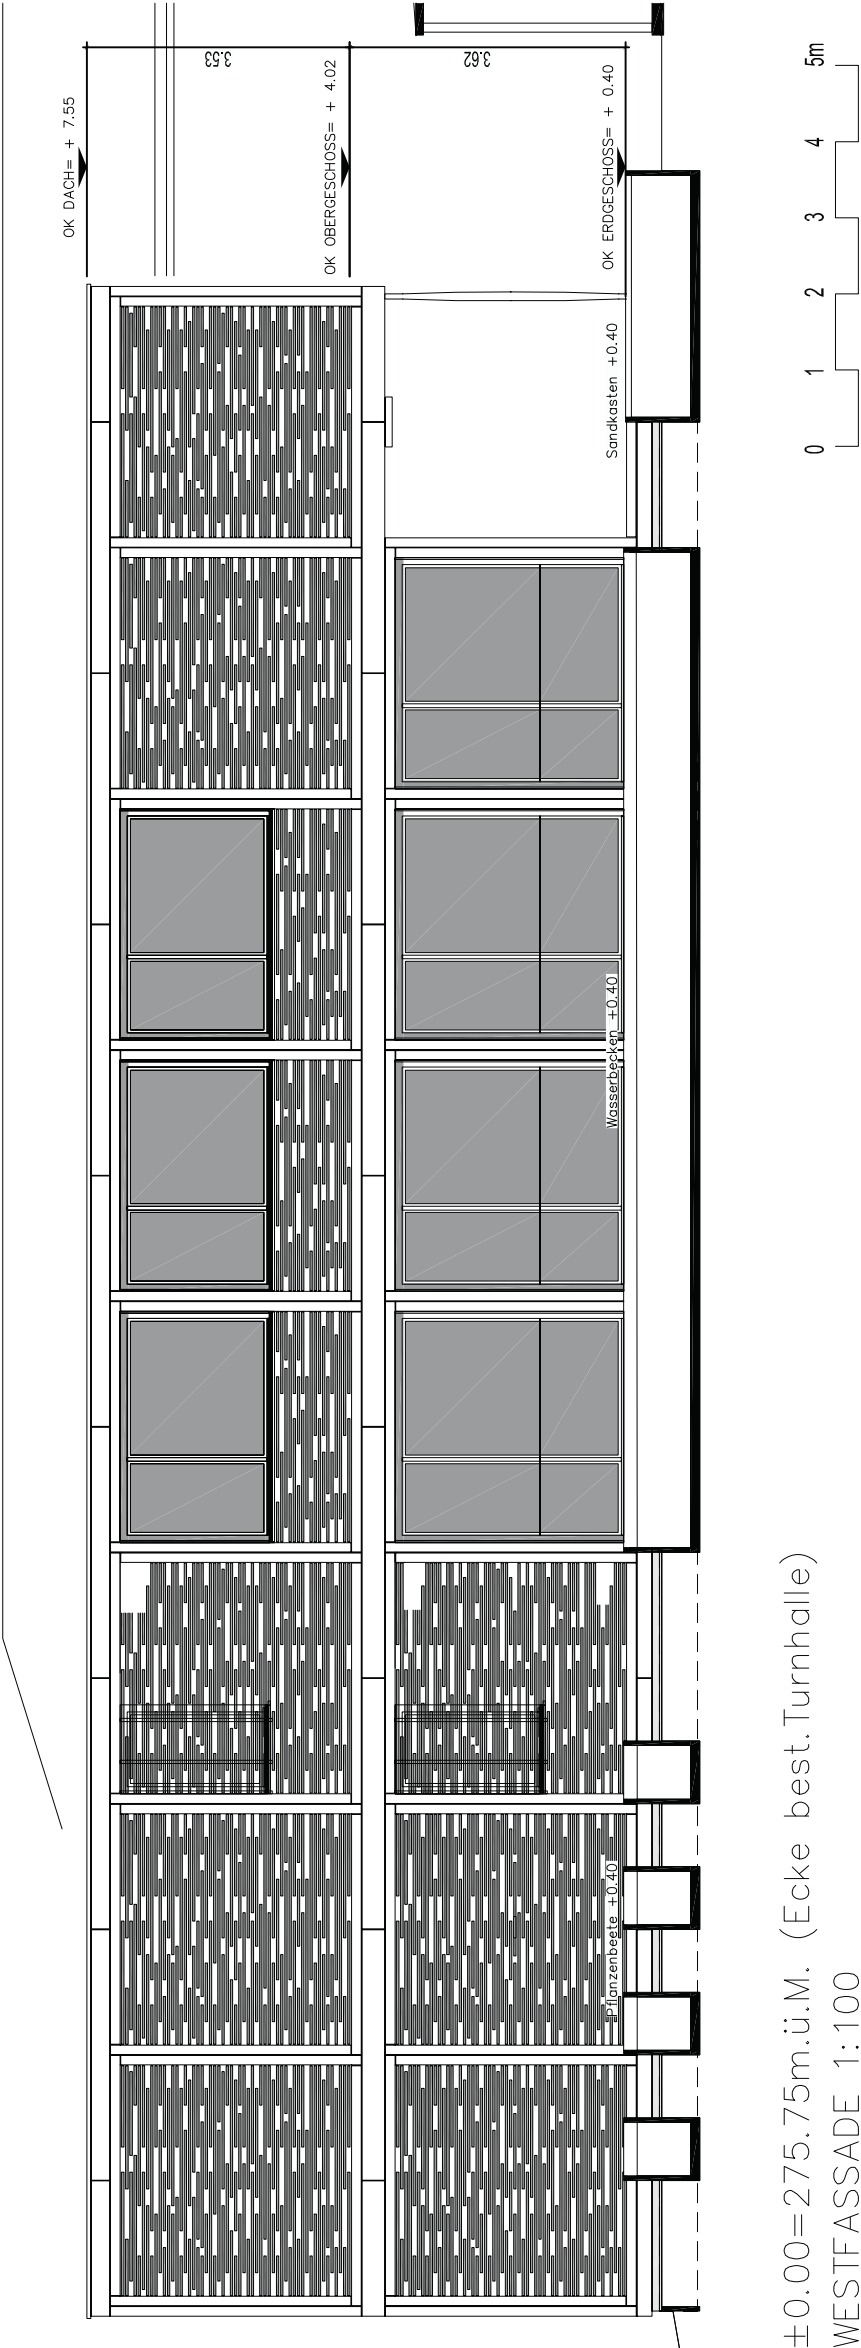

±0.00=275.75m.ü.M. (Ecke best.Turnhalle)
WESTFASSADE 1:100