T6 Beilage 08

ÜK 24-28 / K1

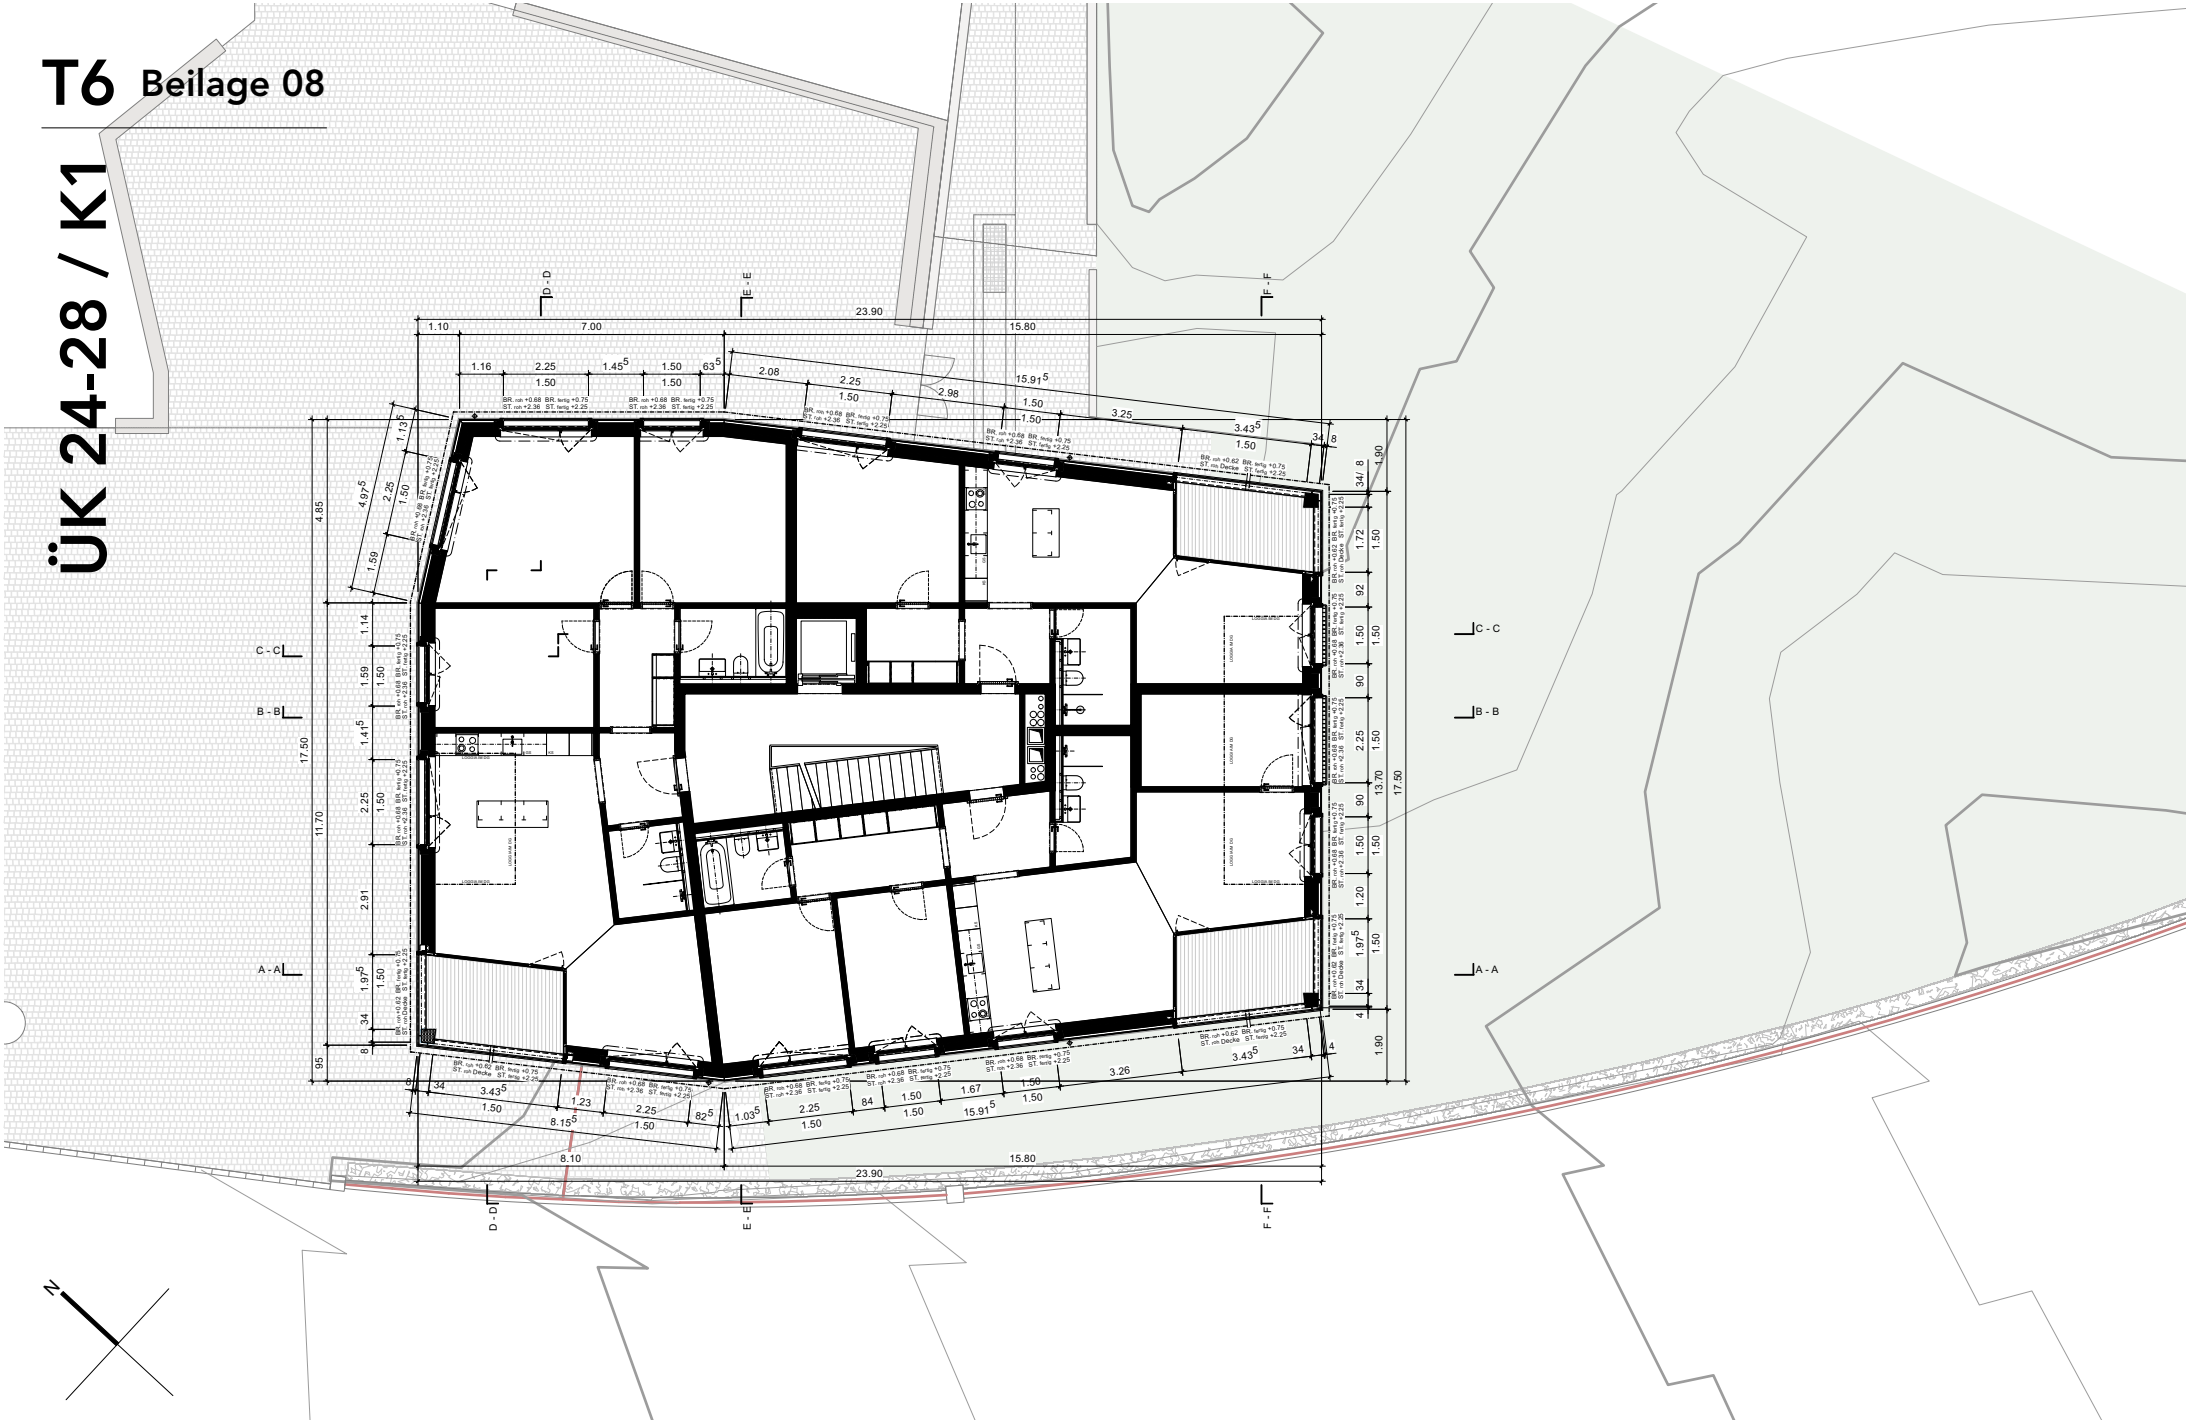

OBERGESCHOSS 1:200

0 2 4 6 8 10 20m