T6 Beilage 09

ÜK 24-28 / K1

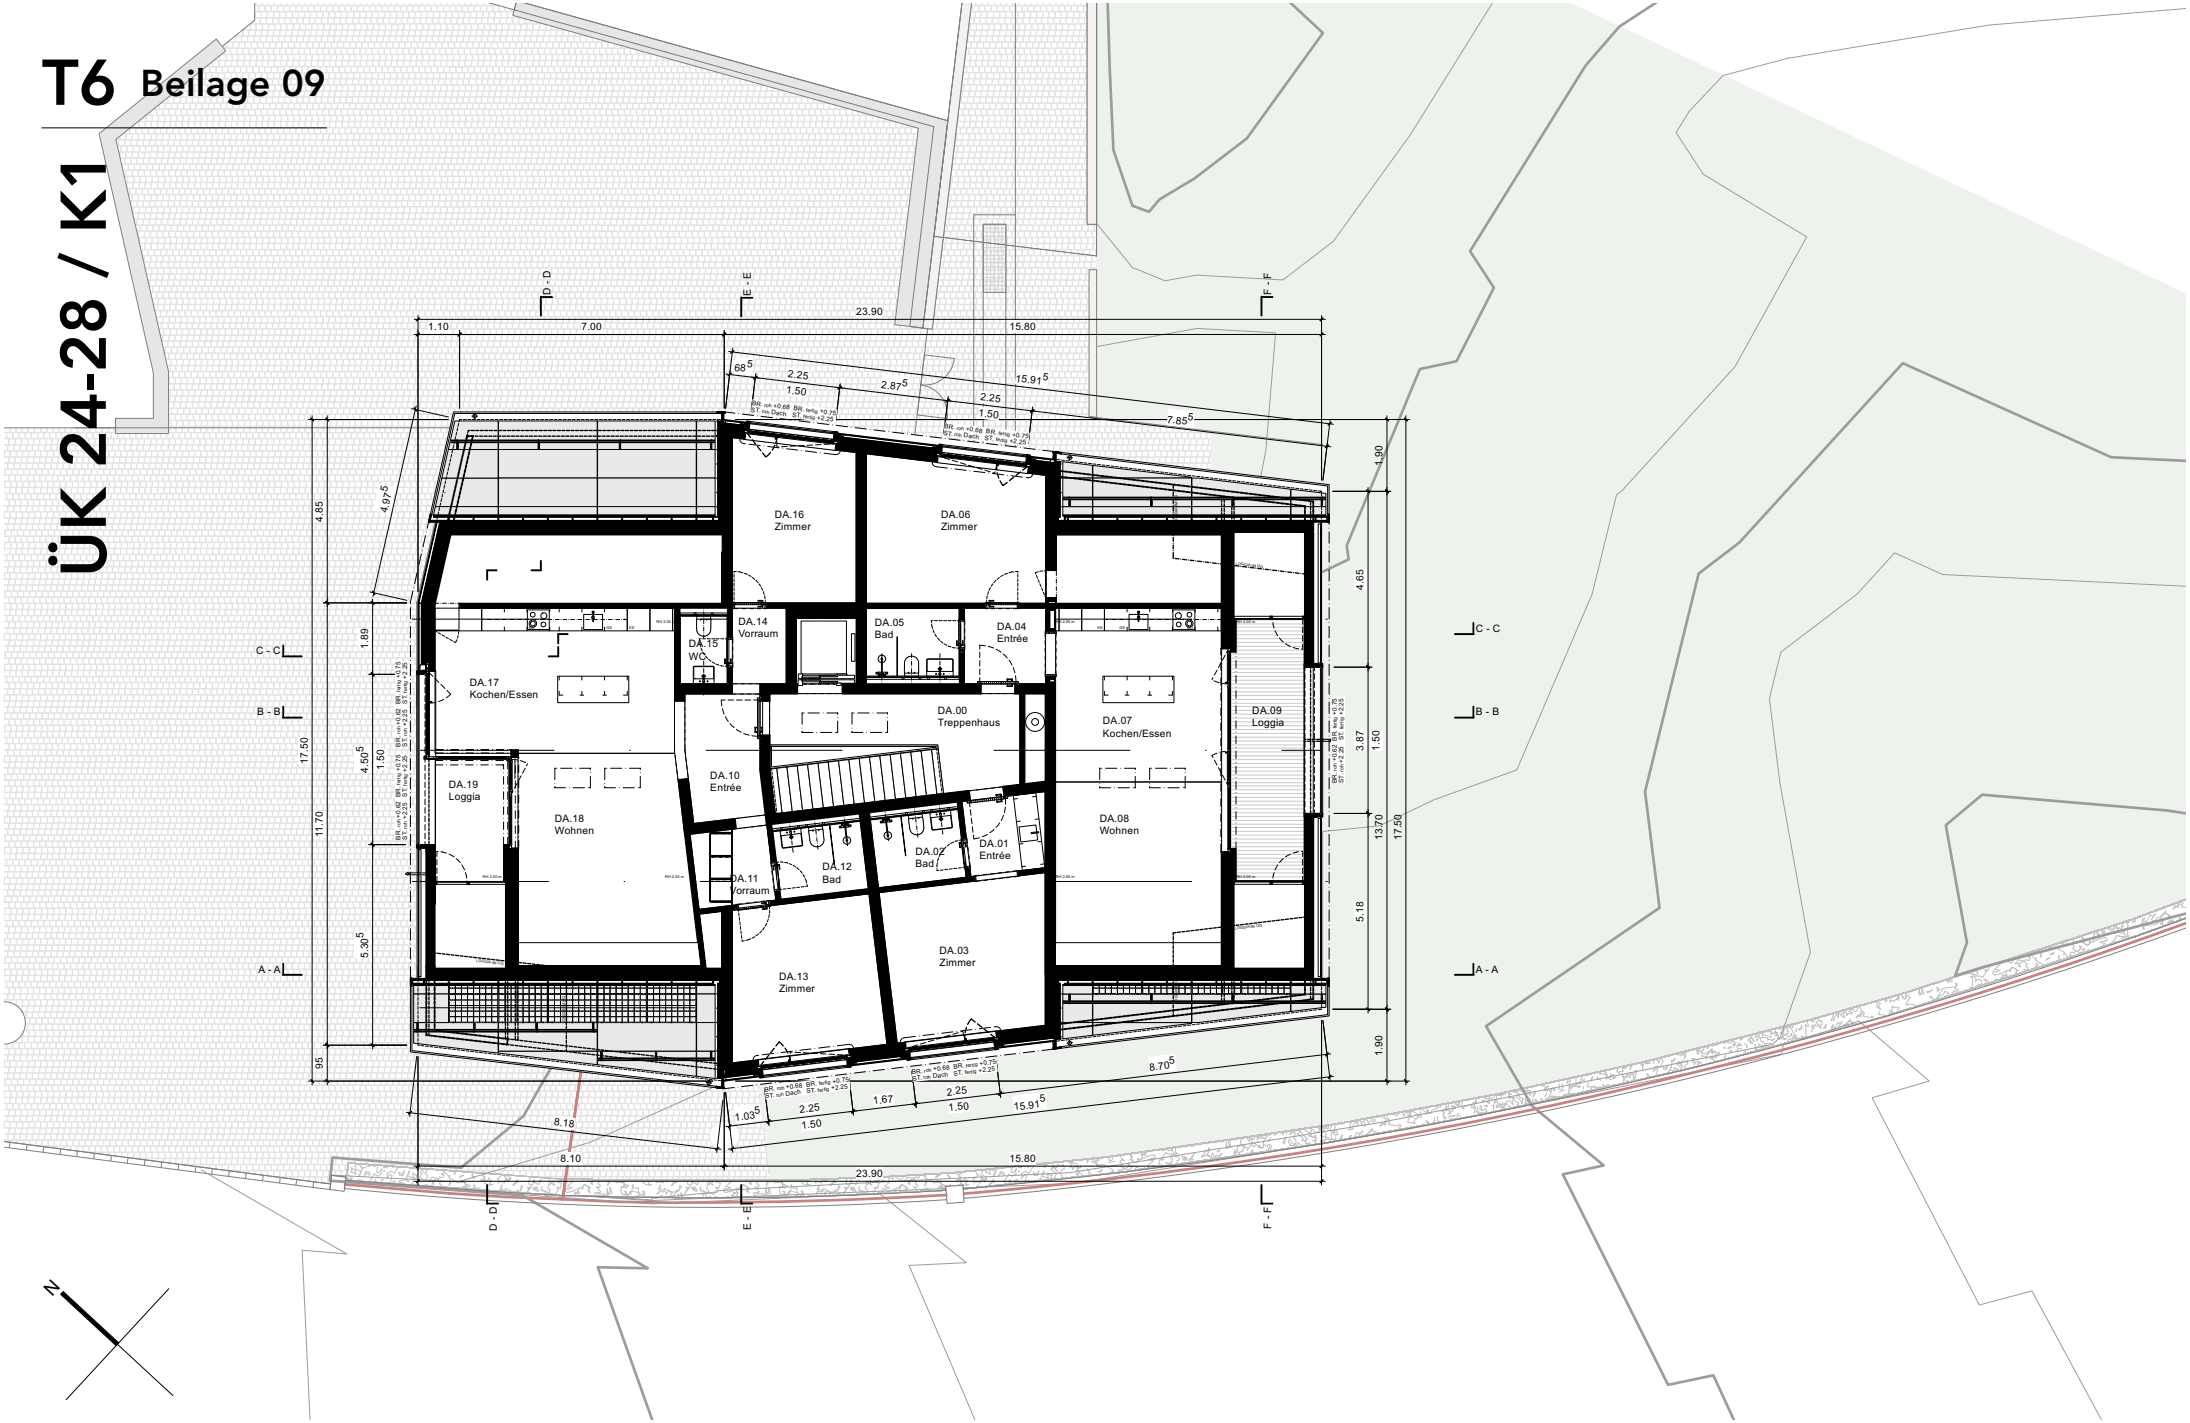

DACHGESCHOSS 1:200

0 2 4 6 8 10 20m