T3
ÜK 2-24
BEILAGE 02

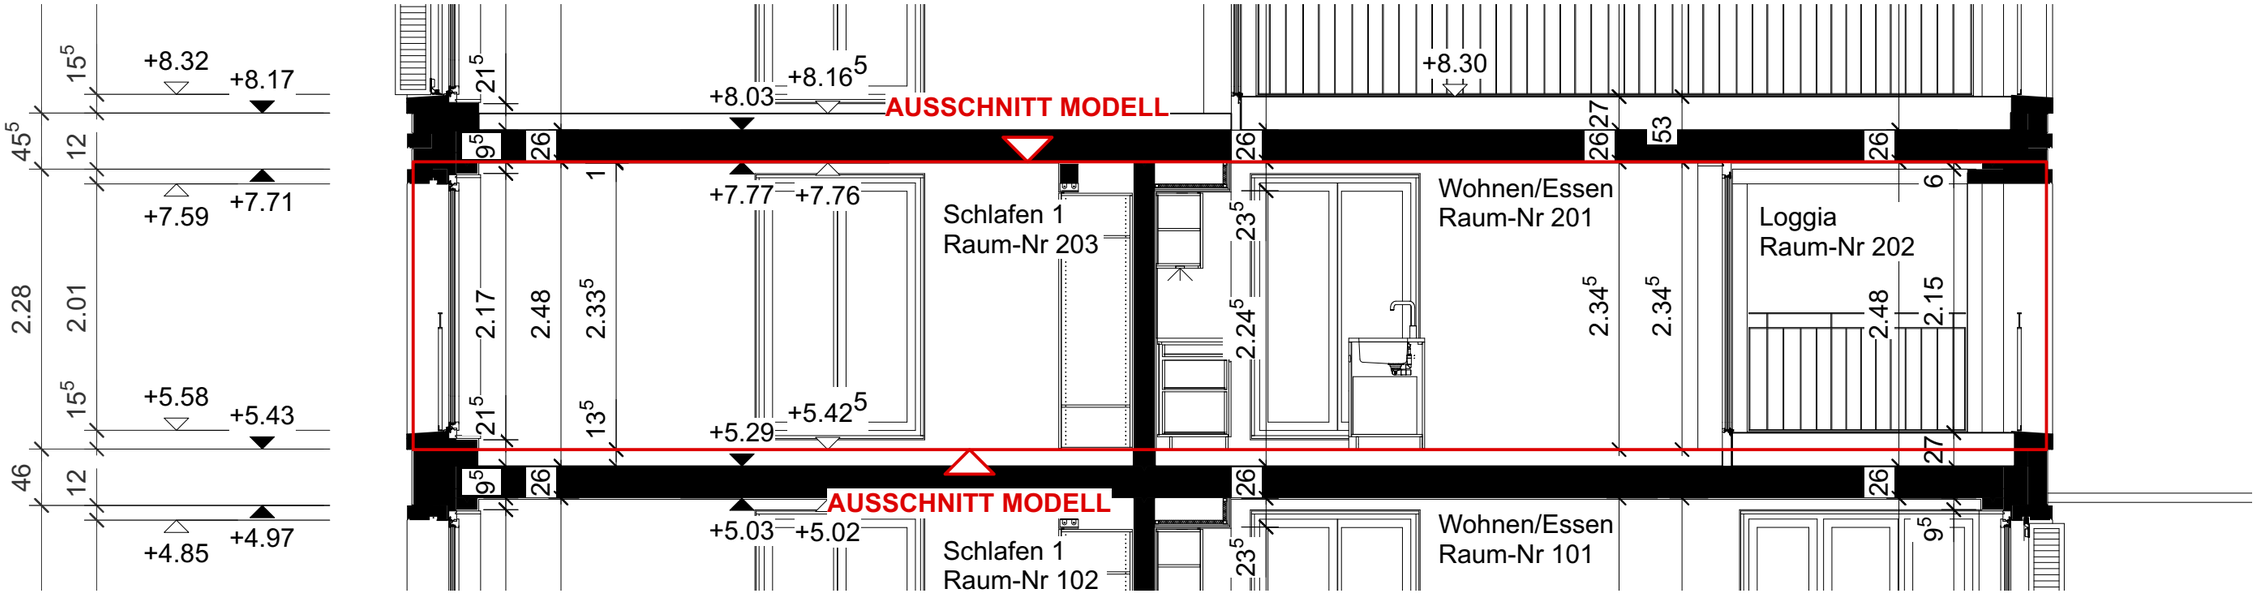

AUSSCHNITT SCHNITT E-E 1:50

0 0.5 1 1.5 2.0 2.5 5m