N

T4

ÜK 2-24
BEILAGE 03

Treppenhaus			
Raum Nr:			200
FB:	+5.445	RD:	+7.77
RB:	+5.29		
BF:	9.60m²		
B= Schmutzschleuse W= Weissputz D= Weissputz			

Spensa			
Raum Nr:			210
FB:	+5.425	RD:	+7.77
RB:	+5.29		
BF:	2.45m²		
B= Naturstein Black Brazil W= Weissputz D= Weissputz			

Wohnen/Essen			
Raum Nr:			201
FB:	+5.425	RD:	+7.77
RB:	+5.29		
BF:	46.10m²		
B= Jaddish Schiefer W= Weissputz D= Weissputz			

Technik			
Raum Nr:			211
FB:	+5.425	RD:	+7.77
RB:	+5.29		
BF:	1.00m²		
B= Naturstein Black Brazil W= Weissputz D= Weissputz			

Loggia			
Raum Nr:			202
FB:	+5.425	RD:	+7.77
RB:	+5.29		
BF:	8.35m²		
B= Jaddish Schiefer W= Aussenputz D= Aussenputz			

Flur			
Raum Nr:			212
FB:	+5.425	RD:	+7.77
RB:	+5.29		
BF:	4.85m²		
B= Naturstein Black Brazil W= Weissputz D= Weissputz			

Schlafen 1			
Raum Nr:			203
FB:	+5.425	RD:	+7.77
RB:	+5.29		
BF:	15.85m²		
B= Eiche Snow Matt W= Weissputz D= Weissputz			

Schlafen 3			
Raum Nr:			213
FB:	+5.425	RD:	+7.77
RB:	+5.29		
BF:	15.70m²		
B= Eiche geräuchert W= Weissputz D= Weissputz			

Technik			
Raum Nr:			204
FB:	+5.425	RD:	+7.77
RB:	+5.29		
BF:	1.00m²		
B= Jaddish Schiefer W= Weissputz D= Weissputz			

WC/Dusche			
Raum Nr:			214
FB:	+5.425	RD:	+7.77
RB:	+5.29		
BF:	4.40m²		
B= Naturstein Black Brazil W= Naturstein Black Brazil D= Weissputz			

Flur			
Raum Nr:			205
FB:	+5.425	RD:	+7.77
RB:	+5.29		
BF:	4.85m²		
B= Jaddish Schiefer W= Weissputz D= Weissputz			

WC/Bad			
Raum Nr:			215
FB:	+5.425	RD:	+7.77
RB:	+5.29		
BF:	5.00m²		
B= Naturstein Black Brazil W= Naturstein Black Brazil D= Weissputz			

WC/Dusche			
Raum Nr:			206
FB:	+5.425	RD:	+7.77
RB:	+5.29		
BF:	4.40m²		
B= Jaddish Schiefer W= Jaddish Schiefer D= Weissputz			

Schlafen 2			
Raum Nr:			216
FB:	+5.425		+7.77
RB:	+5.29		
BF:	15.85m²		
B= Eiche geräuchert W= Weissputz D= Weissputz			

WC/Bad			
Raum Nr:			207
FB:	+5.425	RD:	+7.77
RB:	+5.29		
BF:	5.00m²		
B= Jaddish Schiefer W= Jaddish Schiefer D= Weissputz			

Schlafen 1			
Raum Nr:			217
FB:	+5.425	RD:	+7.77
RB:	+5.29		
BF:	13.65m²		
B= Naturstein Black Brazil W= Weissputz D= Weissputz			

Schlafen 2			
Raum Nr:			208
FB:	+5.425	RD:	+7.77
RB:	+5.29		
BF:	15.70m²		
B= Eiche Snow matt W= Weissputz D= Weissputz			

Loggia			
Raum Nr:			218
FB:	+5.425	RD:	+7.77
RB:	+5.29		
BF:	8.35m²		
B= Naturstein Black Brazil W= Aussenputz D= Aussenputz			

Wohnen/Essen			
Raum Nr:			209
FB:	+5.425	RD:	+7.77
RB:	+5.29		
BF:	52.10m²		
B= Naturstein Black Brazil W= Weissputz D= Weissputz			

Öffnungen loggia Fassade

	Äussere Schale	Innere Schale
R.BR	+5.43	+5.29
F.BR	+5.58	+5.56
R.ST	+7.71 5	+7.71 5
F.ST	+7.59	+7.71 5

Öffnungen Fenster

	Äussere Schale	Innere Schale
R.BR	+5.43	+5.50 5
F.BR	+5.58	+5.54
R.ST	+7.71 5	+7.67 5
F.ST	+7.59	+7.64

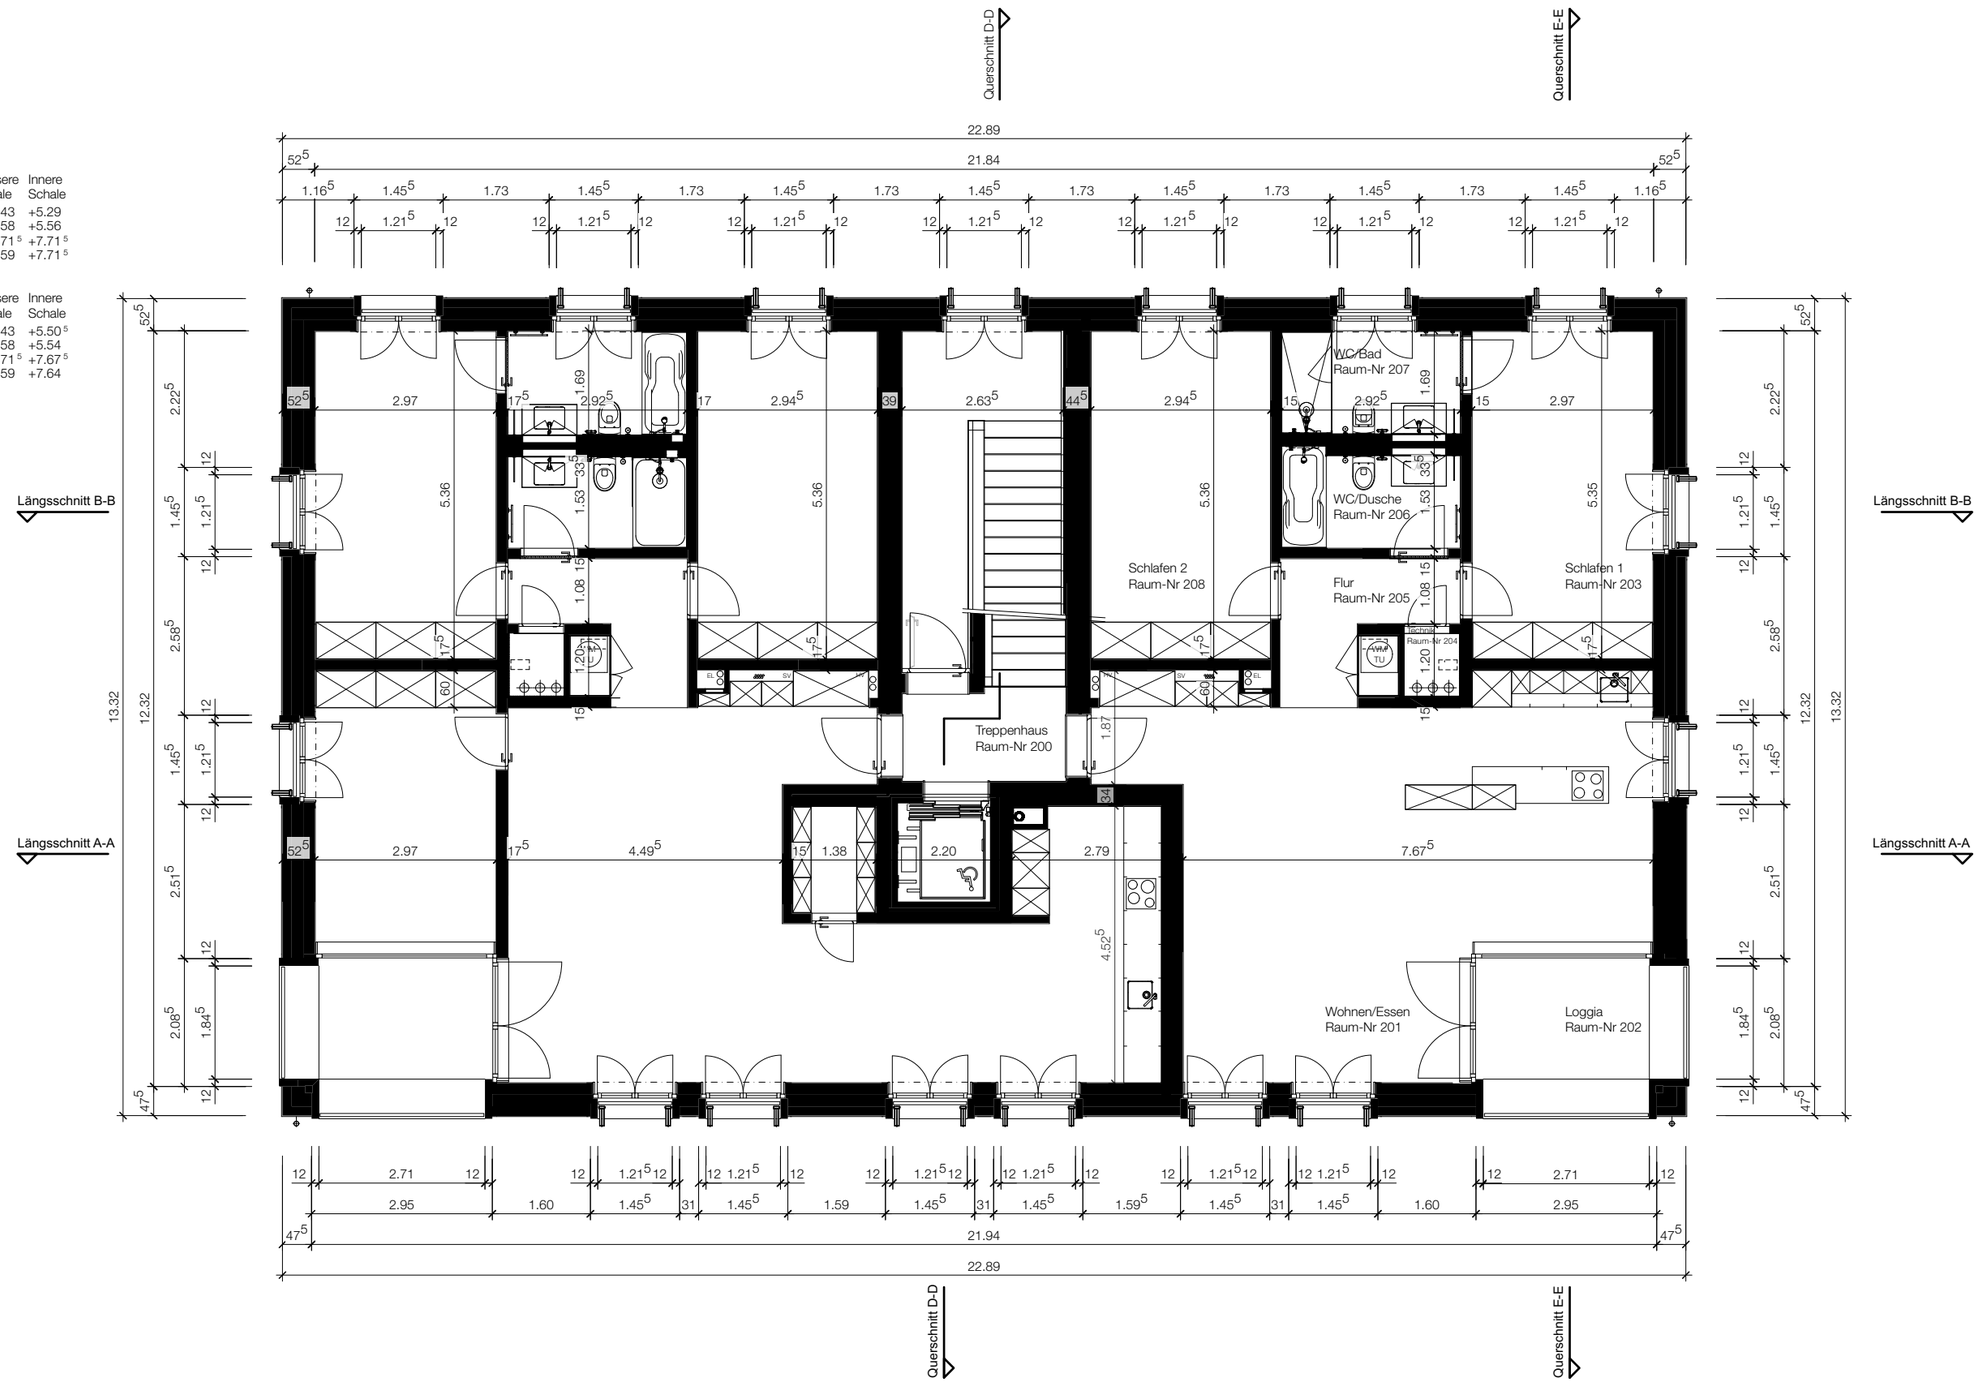

OBERGESCHOSS 1:100

0 1 2 3 4 5 10m