T5/T6

ÜK 2-24
BEILAGE 06

N

Treppenhaus			
Raum Nr:	200		
FB:	+5.445	RD:	+7.77
RB:	+5.29		
BF:	9.60m²		
B=	Schmutzschleuse		
W=	Weissputz		
D=	Weissputz		

Spensa			
Raum Nr:	210		
FB:	+5.425	RD:	+7.77
RB:	+5.29		
BF:	2.45m²		
B=	Naturstein Black Brazil		
W=	Weissputz		
D=	Weissputz		

Wohnen/Essen			
Raum Nr:	201		
FB:	+5.425	RD:	+7.77
RB:	+5.29		
BF:	46.10m²		
B=	Jaddish Schiefer		
W=	Weissputz		
D=	Weissputz		

Technik			
Raum Nr:	211		
FB:	+5.425	RD:	+7.77
RB:	+5.29		
BF:	1.00m²		
B=	Naturstein Black Brazil		
W=	Weissputz		
D=	Weissputz		

Loggia			
Raum Nr:	202		
FB:	+5.425	RD:	+7.77
RB:	+5.29		
BF:	8.35m²		
B=	Jaddish Schiefer		
W=	Aussenputz		
D=	Aussenputz		

Flur			
Raum Nr:	212		
FB:	+5.425	RD:	+7.77
RB:	+5.29		
BF:	4.85m²		
B=	Naturstein Black Brazil		
W=	Weissputz		
D=	Weissputz		

Schlafen 1			
Raum Nr:	203		
FB:	+5.425	RD:	+7.77
RB:	+5.29		
BF:	15.85m²		
B=	Eiche Snow Matt		
W=	Weissputz		
D=	Weissputz		

Schlafen 3			
Raum Nr:	213		
FB:	+5.425	RD:	+7.77
RB:	+5.29		
BF:	15.70m²		
B=	Eiche geräuchert		
W=	Weissputz		
D=	Weissputz		

Technik			
Raum Nr:	204		
FB:	+5.425	RD:	+7.77
RB:	+5.29		
BF:	1.00m²		
B=	Jaddish Schiefer		
W=	Weissputz		
D=	Weissputz		

WC/Dusche			
Raum Nr:	214		
FB:	+5.425	RD:	+7.77
RB:	+5.29		
BF:	4.40m²		
B=	Naturstein Black Brazil		
W=	Naturstein Black Brazil		
D=	Weissputz		

Flur			
Raum Nr:	205		
FB:	+5.425	RD:	+7.77
RB:	+5.29		
BF:	4.85m²		
B=	Jaddish Schiefer		
W=	Weissputz		
D=	Weissputz		

WC/Bad			
Raum Nr:	215		
FB:	+5.425	RD:	+7.77
RB:	+5.29		
BF:	5.00m²		
B=	Naturstein Black Brazil		
W=	Naturstein Black Brazil		
D=	Weissputz		

WC/Dusche			
Raum Nr:	206		
FB:	+5.425	RD:	+7.77
RB:	+5.29		
BF:	4.40m²		
B=	Jaddish Schiefer		
W=	Jaddish Schiefer		
D=	Weissputz		

Schlafen 2			
Raum Nr:	216		
FB:	+5.425		+7.77
RB:	+5.29		
BF:	15.85m²		
B=	Eiche geräuchert		
W=	Weissputz		
D=	Weissputz		

WC/Bad			
Raum Nr:	207		
FB:	+5.425	RD:	+7.77
RB:	+5.29		
BF:	5.00m²		
B=	Jaddish Schiefer		
W=	Jaddish Schiefer		
D=	Weissputz		

Schlafen 1			
Raum Nr:	217		
FB:	+5.425	RD:	+7.77
RB:	+5.29		
BF:	13.65m²		
B=	Naturstein Black Brazil		
W=	Weissputz		
D=	Weissputz		

Schlafen 2			
Raum Nr:	208		
FB:	+5.425	RD:	+7.77
RB:	+5.29		
BF:	15.70m²		
B=	Eiche Snow matt		
W=	Weissputz		
D=	Weissputz		

Loggia			
Raum Nr:	218		
FB:	+5.425	RD:	+7.77
RB:	+5.29		
BF:	8.35m²		
B=	Naturstein Black Brazil		
W=	Aussenputz		
D=	Aussenputz		

Wohnen/Essen			
Raum Nr:	209		
FB:	+5.425	RD:	+7.77
RB:	+5.29		
BF:	52.10m²		
B=	Naturstein Black Brazil		
W=	Weissputz		
D=	Weissputz		

Öffnungen loggia Fassade

	Äussere Schale	Innere Schale
R.BR	+5.43	+5.29
F.BR	+5.58	+5.56
R.ST	+7.71⁵	+7.71⁵
F.ST	+7.59	+7.71⁵

Öffnungen Fenster

	Äussere Schale	Innere Schale
R.BR	+5.43	+5.50⁵
F.BR	+5.58	+5.54
R.ST	+7.71⁵	+7.67⁵
F.ST	+7.59	+7.64

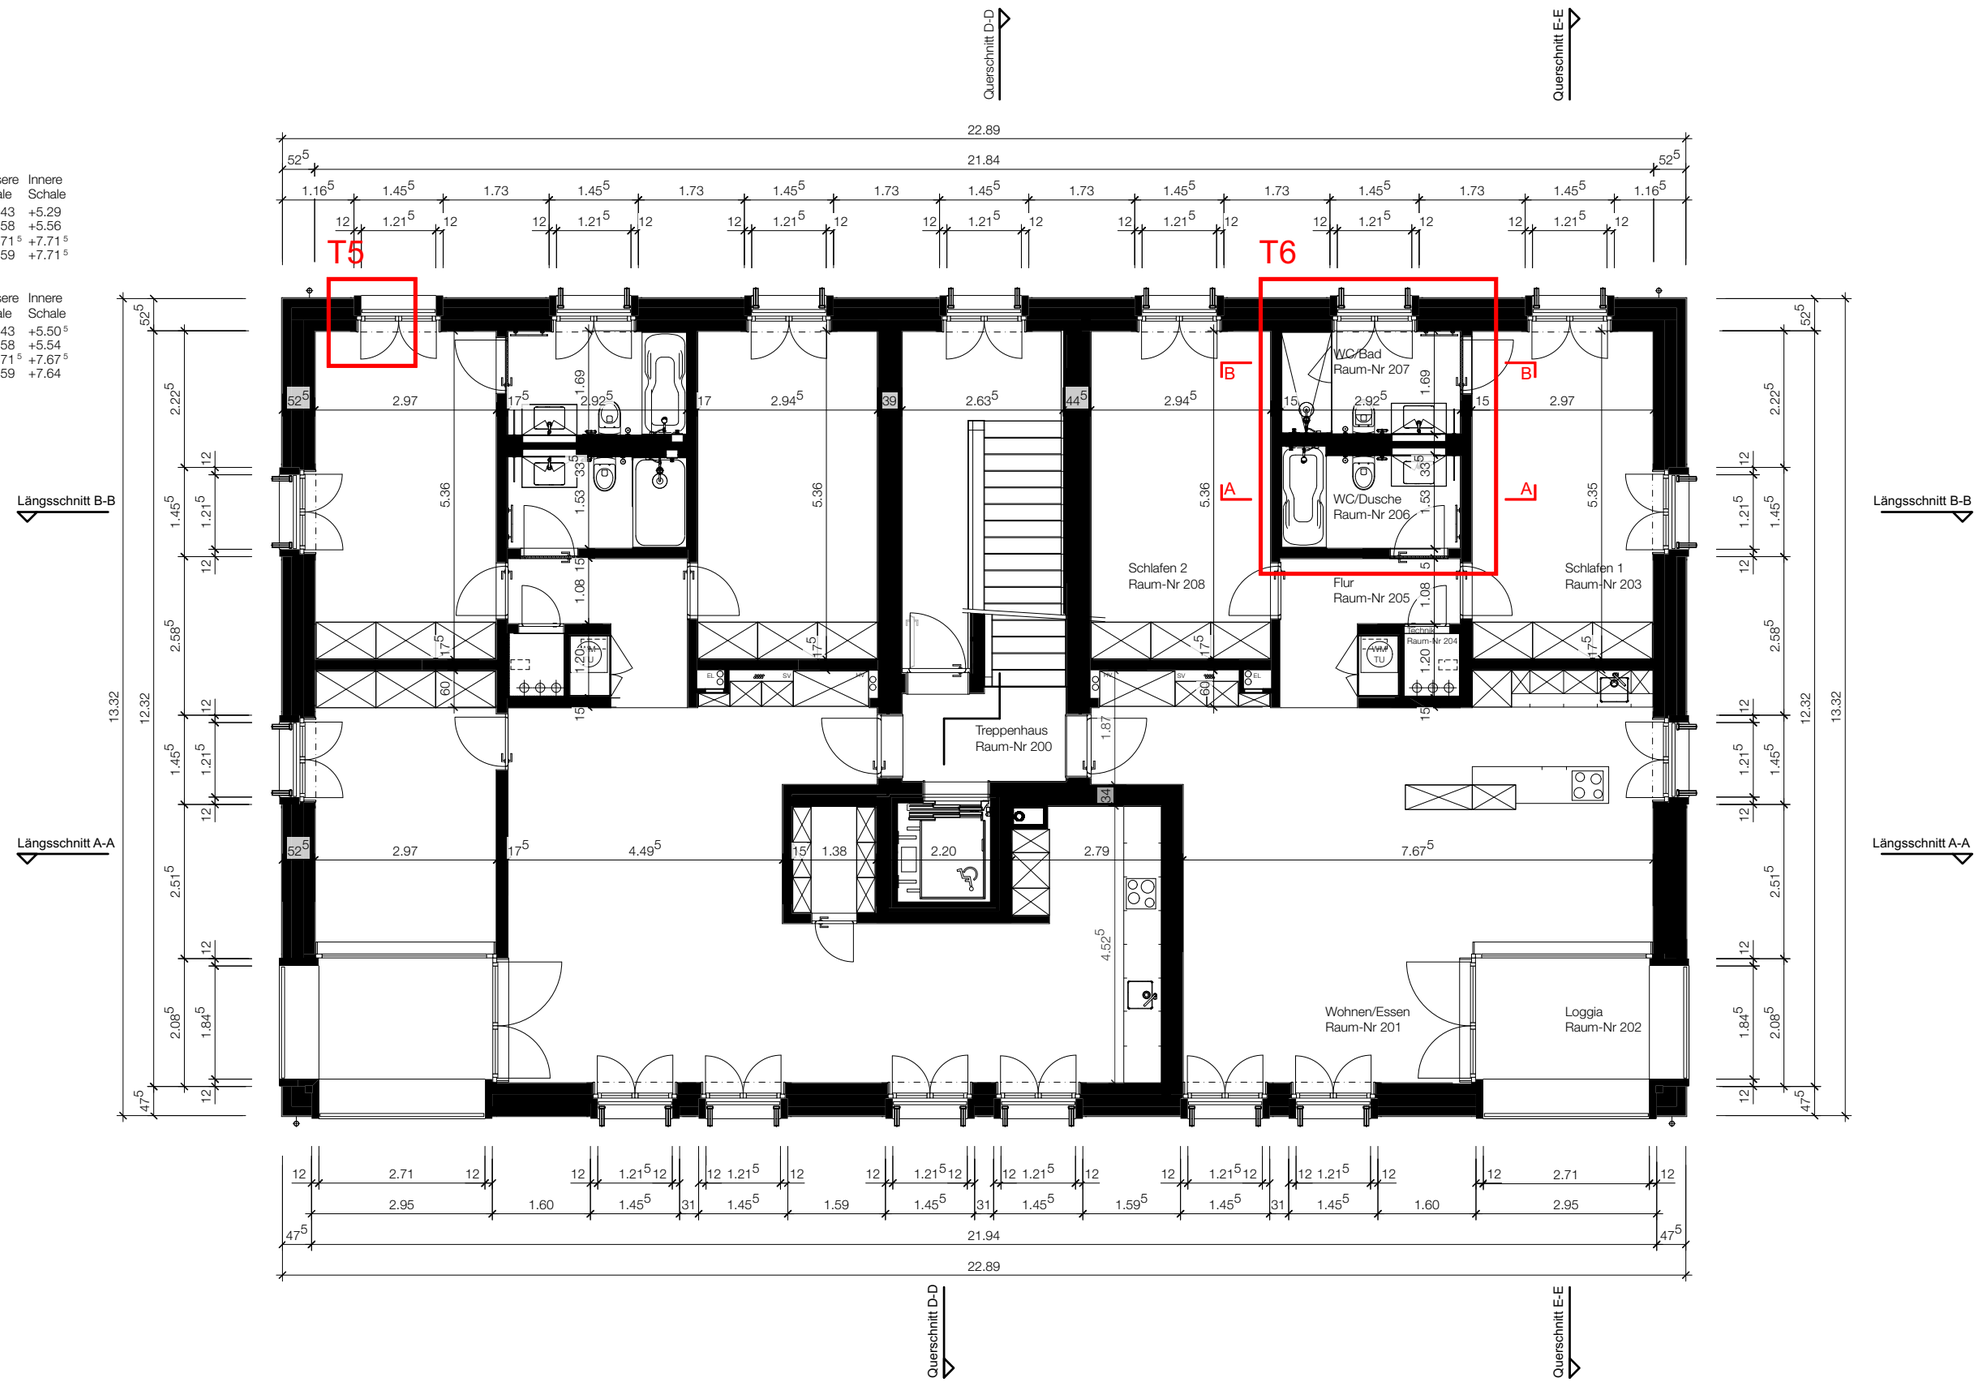

OBERGESCHOSS 1:100

0 1 2 3 4 5 10m