T3

ÜK 3-25
BEILAGE 02

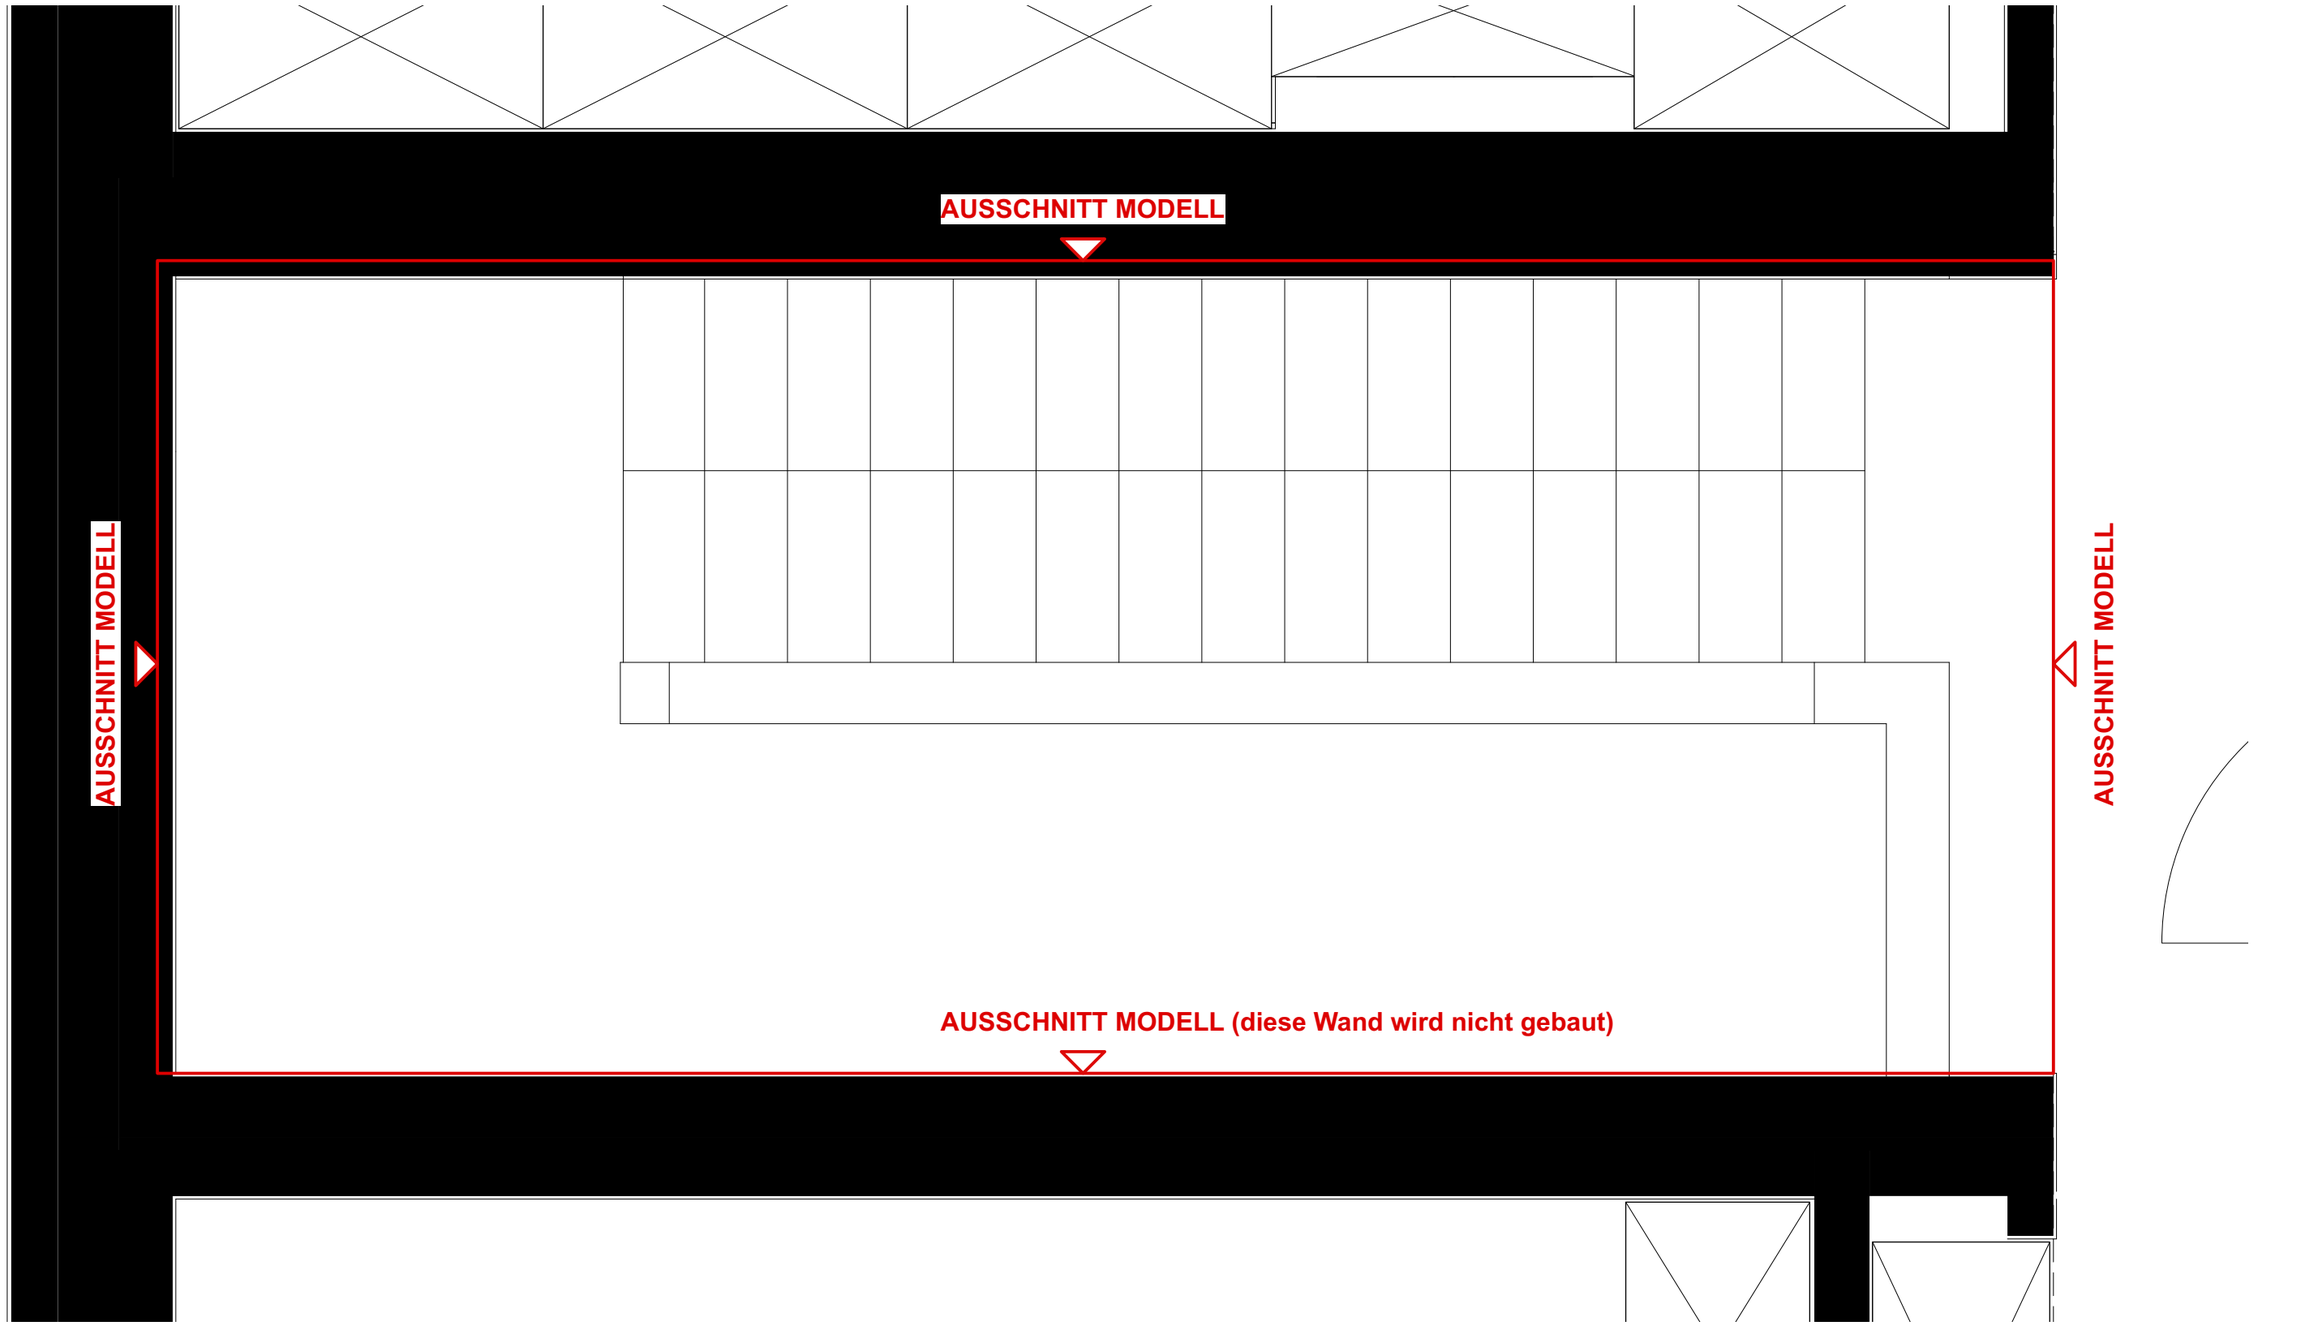

AUSSCHNITT DACHGESCHOSS 1:20

0 0.2 0.4 0.6 0.8 1.0 2m