T4

ÜK 2-24
BEILAGE 04

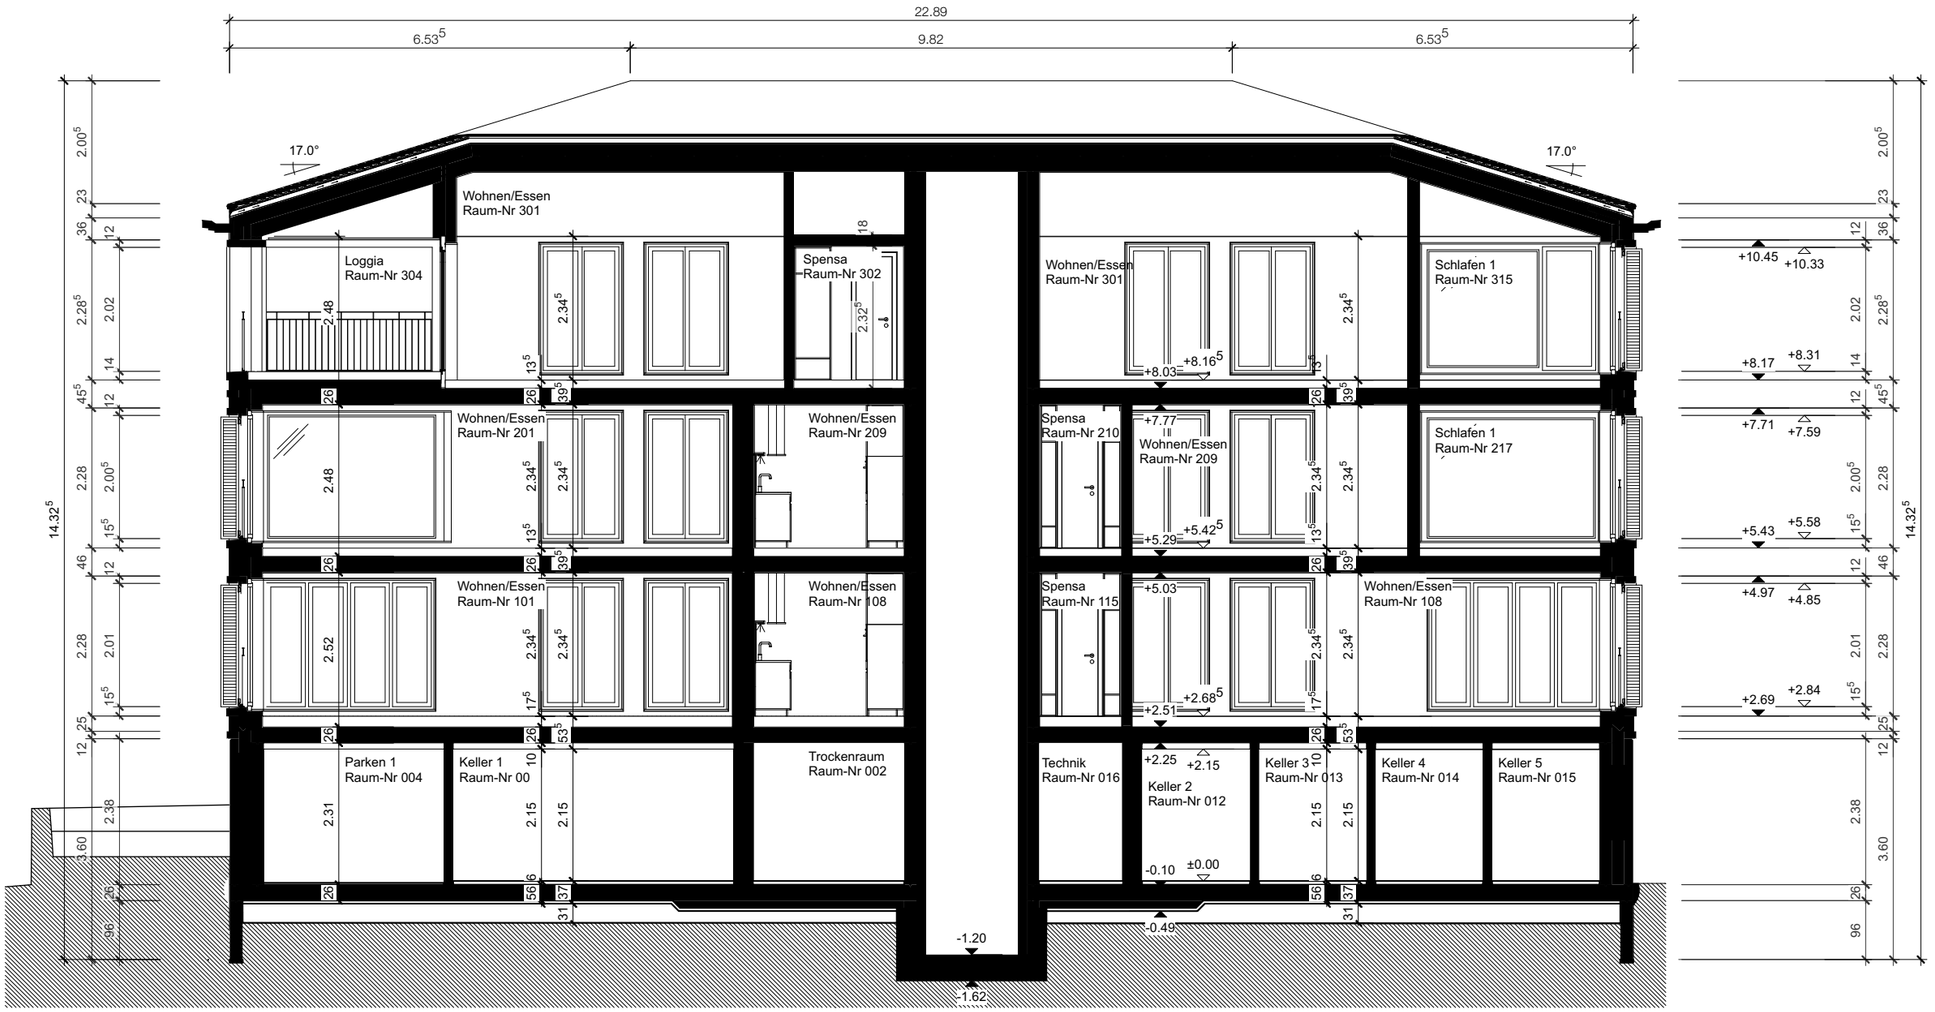

SCHNITT A-A 1:100

0 1 2 3 4 5 10m